



ÚZEMNÍ PLÁN NĚMČIČKY

PRÁVNÍ STAV PO ZMĚNĚ Č.1 VODNÍ HOSPODÁŘSTVÍ VODOVOD, KANALIZACE

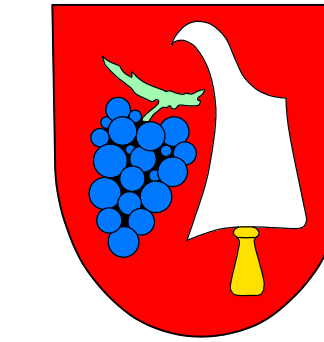

LEGENDA :

	hranice řešeného území	
	zastavěné území k 1.7.2014	
	zastavitelné plochy	
	přestavbové plochy	
stav	návrh	
		vodní toky, plochy
		manipulační pruh pro údržbu vodního toku
		vodovodní přívaděč
		vodovodní řad
		vodoměrná šachta
		dešťová kanalizace
		splašková kanalizace gravitační
		splašková kanalizace výtaková
		čerpací stanice splaškové kanalizace
		kanalizační sběrač mimo řešené území
		čistiřna odpadních vod mimo řešené území

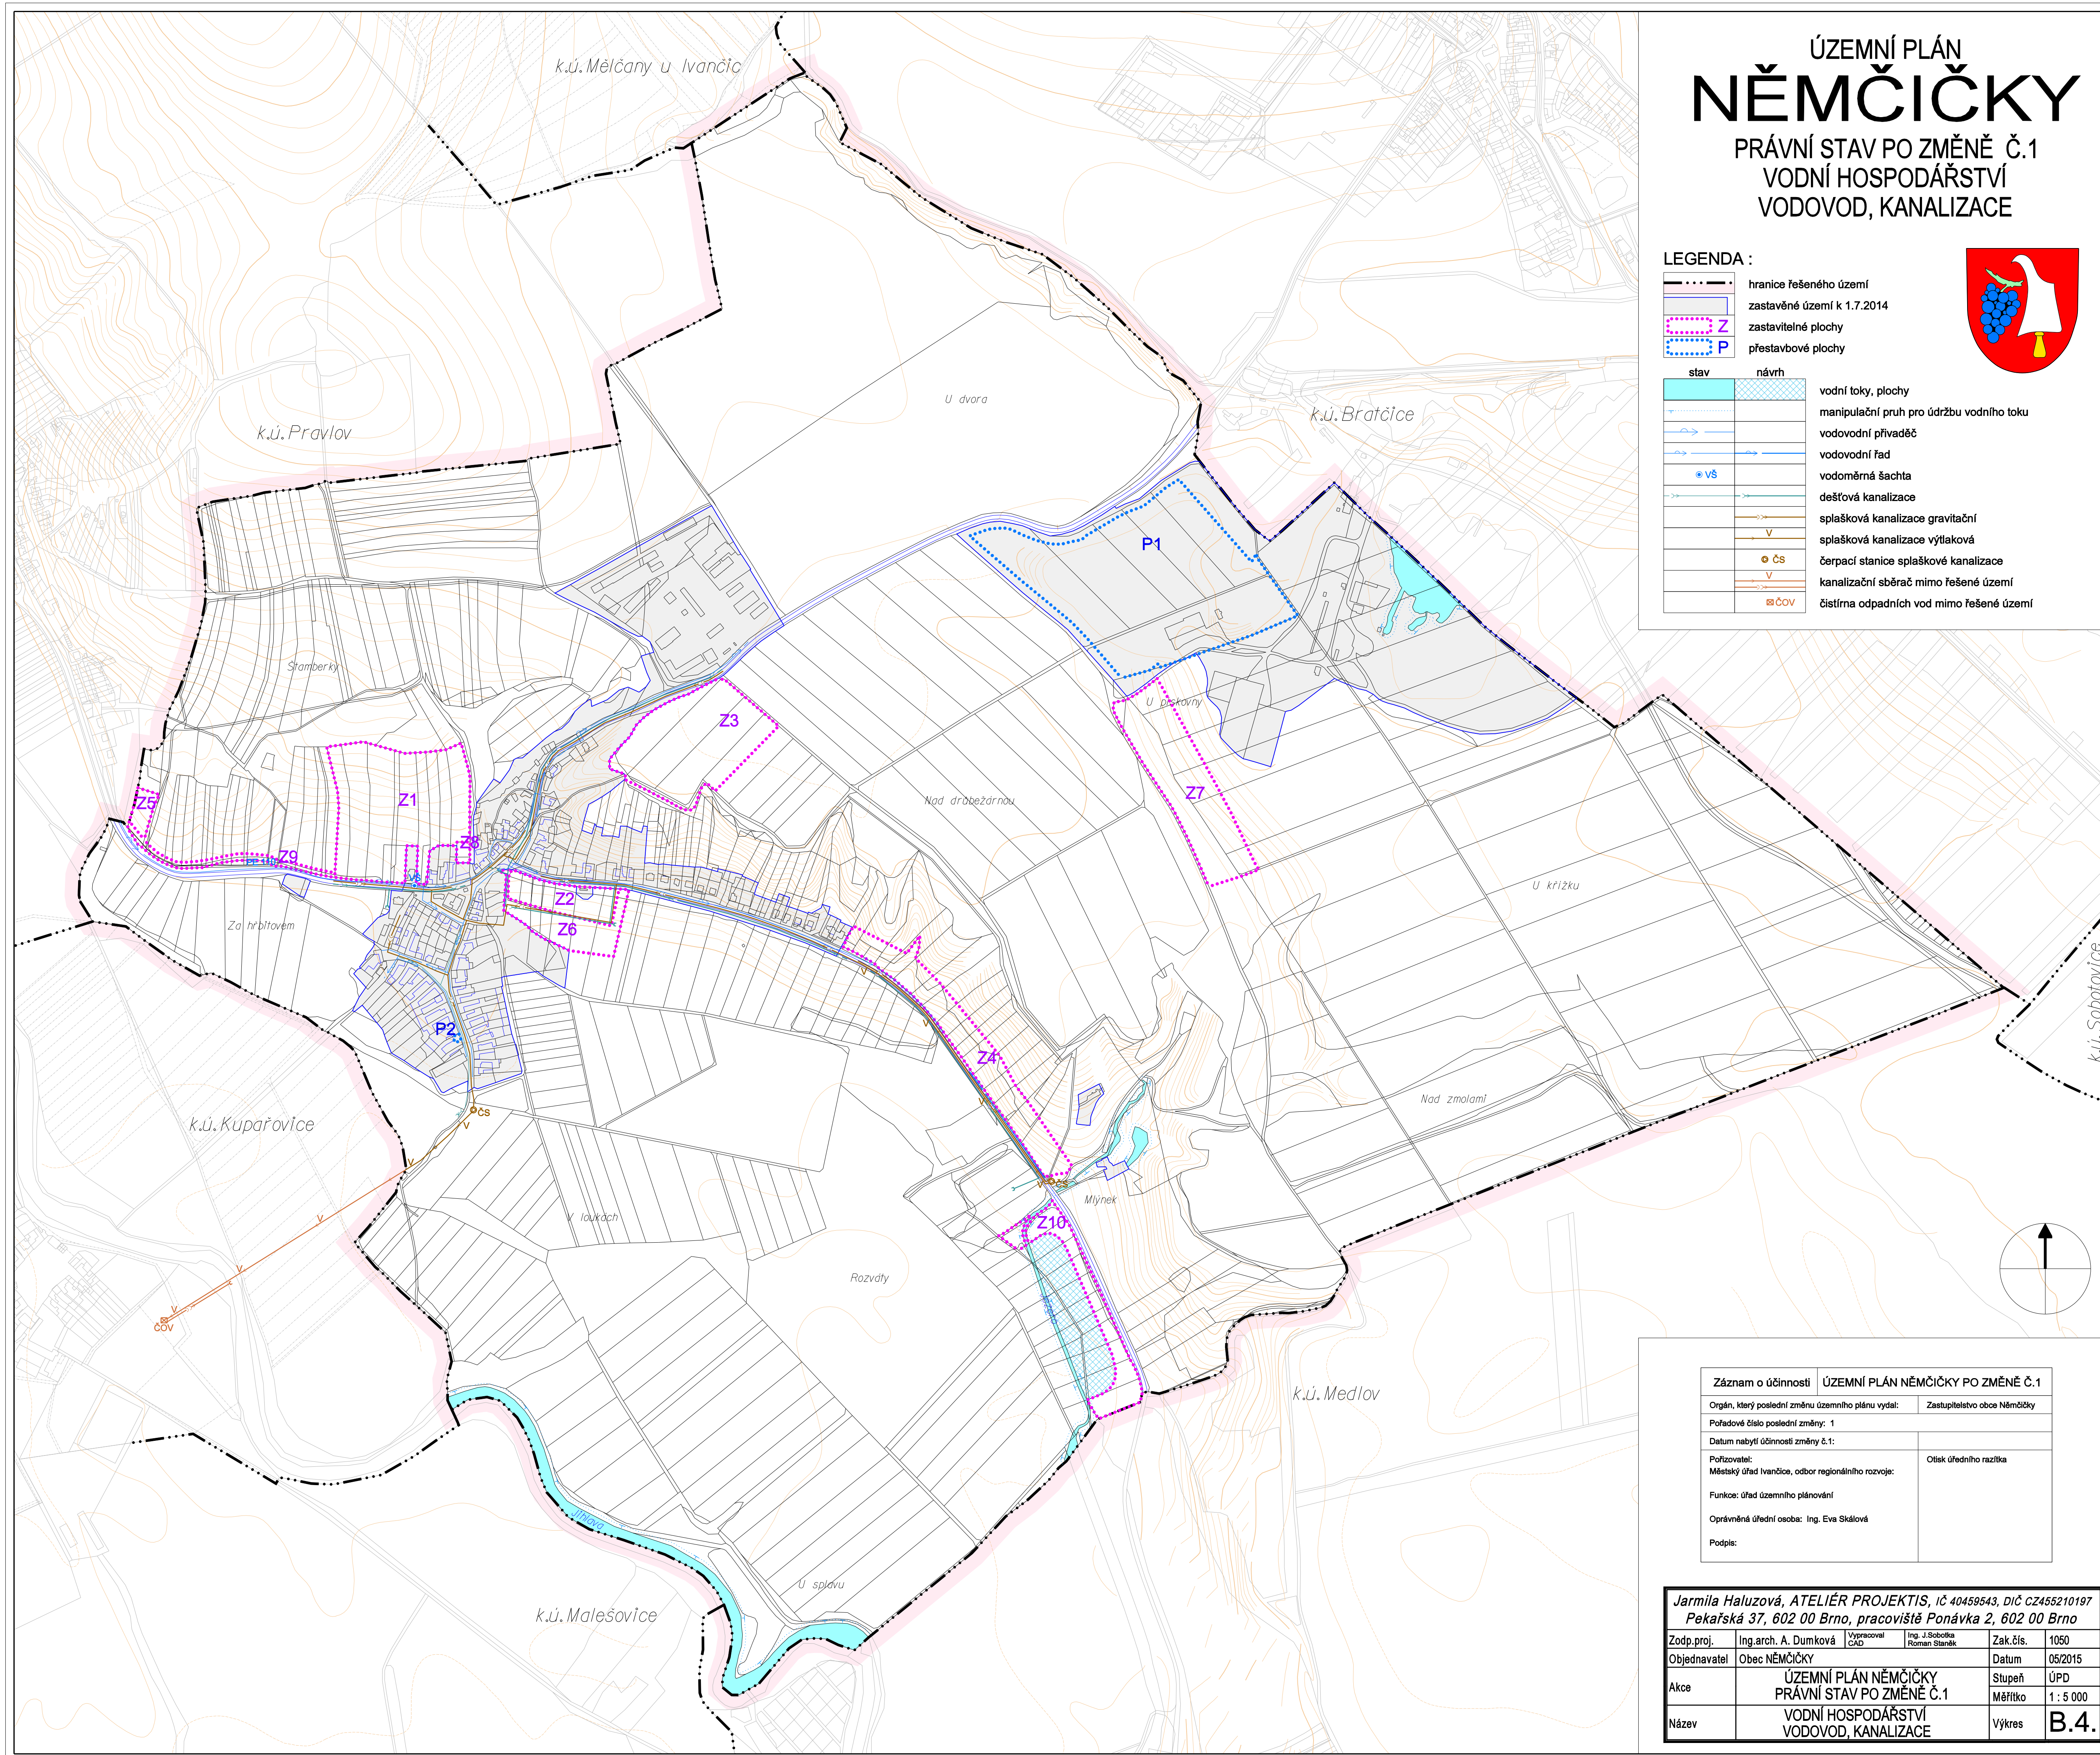

Záznam o účinnosti	ÚZEMNÍ PLÁN NĚMČIČKY PO ZMĚNĚ Č.1
Orgán, který poslední změnu územního plánu vydal:	Zastupitelstvo obce Němčičky
Pořadové číslo poslední změny: 1	
Datum nabylí účinnosti změny č.1:	
Pořizovatel: Městský úřad Ivančice, odbor regionálního rozvoje:	Otisk úředního razítka
Funkce: úřad územního plánování	
Oprávněná úřední osoba: Ing. Eva Skálová	
Podpis:	

Jarmila Haluzová, ATELIÉR PROJEKTIS, IČ 40459543, DIČ CZ455210197			
Pekařská 37, 602 00 Brno, pracoviště Ponávka 2, 602 00 Brno			
Zodp.proj.	Ing.arch. A. Dumková	Vypracoval CAD	Ing. J.Sobotka Roman Staněk
Objednavatel	Obec NĚMČIČKY	Zak.čís.	1050
Akce	ÚZEMNÍ PLÁN NĚMČIČKY PRÁVNÍ STAV PO ZMĚNĚ Č.1	Datum	05/2015
Název	VODNÍ HOSPODÁŘSTVÍ VODOVOD, KANALIZACE	Stupeň	ÚPD
		Měřítko	1 : 5 000
		Výkres	B.4.