



ÚZEMNÍ PLÁN NĚMČIČKY HLAVNÍ VÝKRES

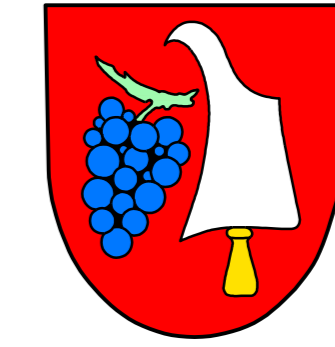

LEGENDA :

- hranice řešeného území
 - hranice zastavěného území k 30.7.2009
 - zastavitelné plochy
 - plochy přestavby
- PLOCHY S ROZDÍLNÝM ZPŮSOBEM VYUŽITÍ**
- plochy stabilizované
 - B bydlení
 - r - rodinné domy
 - d - bytové domy
 - OV občanská vybavenost - školství, veř. správa, soc. a zdrav. péče, kultura
 - O občanská vybavenost
 - a - kultura, zájm. činnost, církevní zař.
 - k - komerční zařazení
 - h - hřbitov
 - R rekreace
 - s - otevřené sportoviště, pl. rekreace se zázemin
 - i - rekreace individuální
 - PV plochy veřejných prostranství
 - D doprava
 - s - silniční
 - TI technická infrastruktura

- DOPRAVNÍ INFRASTRUKTURA**
- stav silnice III. třídy
 - návrh účelové komunikace
- TECHNICKÁ INFRASTRUKTURA**
- V výtlačný kanalizační sběrač na ČOV Kupařovice
 - ČS čerpací stanice kanalizace
- ÚZEMNÍ SYSTÉM EKOLOGICKÉ STABILITY, OCHRANA KRAJINY**
- regionální biokoridor
 - lokální biocentrum
 - lokální biokoridor

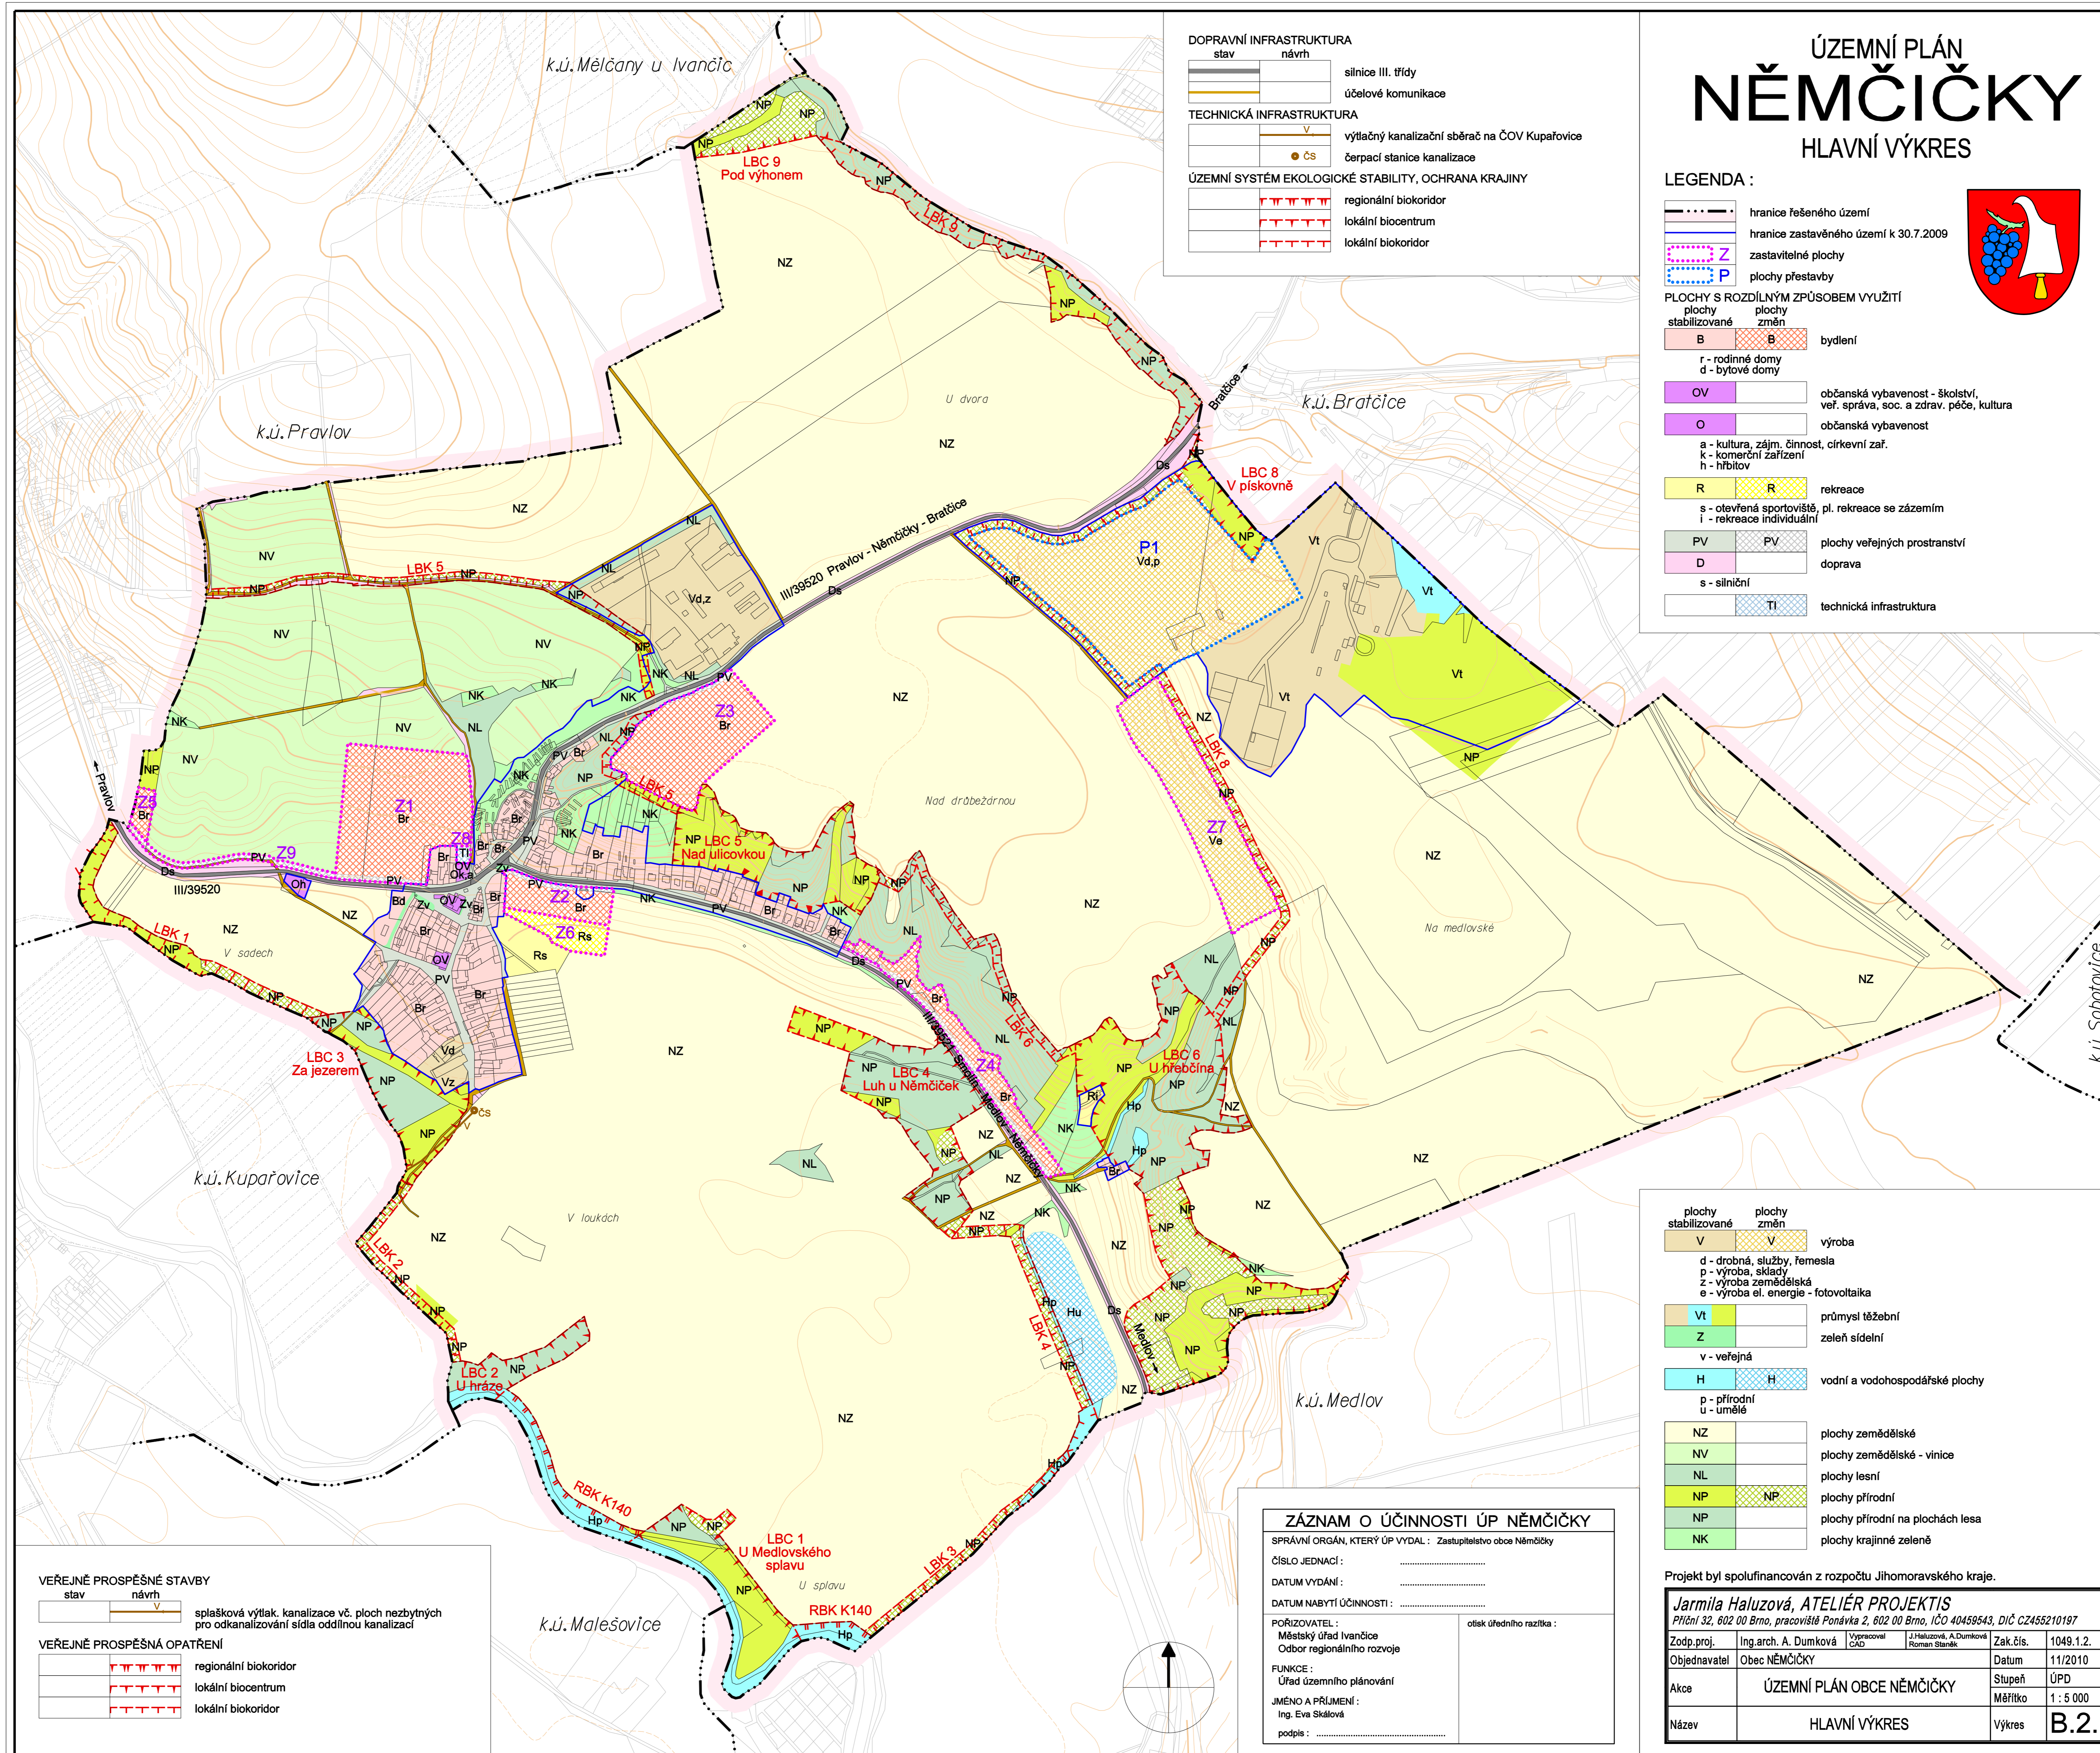

ZÁZNAM O ÚČINNOSTI ÚP NĚMČIČKY
 SPRÁVNÍ ORGÁN, KTERÝ ÚP VYDAL: Zastupitelstvo obce Němčičky
 ČÍSLO JEDNACÍ:
 DATUM VYDÁNÍ:
 DATUM NABYTÍ ÚČINNOSTI:

POŘIZOVATEL: Městský úřad Ivančice
 Období regionálního rozvoje

FUNKCE: Úřad územního plánování

JMÉNO A PRŮJMĚNÍ: Ing. Eva Skálová
 podpis:

otisk úředního razítka:

- VEREJNÉ PROSPĚŠNÉ STAVBY**
- stav splašková výtlač. kanalizace vč. ploch nezbytných pro odkanalizování sídla oddílnou kanalizací
 - návrh
- VEREJNÉ PROSPĚŠNÁ OPATŘENÍ**
- regionální biokoridor
 - lokální biocentrum
 - lokální biokoridor

- plochy stabilizované
- V výroba
- d - drobná, služby, řemesla
- p - výroba, sklady
- z - výroba zemědělská
- e - výroba el. energie - fotovoltaika
- Vt průmysl těžební
- Z zeleň sídelní
- v - veřejná
- H vodní a vodohospodářské plochy
- p - přírodní
- u - umělé
- NZ plochy zemědělské
- NV plochy zemědělské - vinice
- NL plochy lesní
- NP plochy přírodní
- NP plochy přírodní na plochách lesa
- NK plochy krajinné zeleně

Projekt byl spolufinancován z rozpočtu Jihomoravského kraje.

Jarmila Haluzová, ATELIÉR PROJEKTIS
 Piliční 32, 602 00 Brno, pracoviště Ponávka 2, 602 00 Brno, IČO 40459543, DIČ CZ455210197

Zodp.proj.	Ing.arch. A. Dumková	vypracoval	Ing. Haluzová, J. Dumková	Zak.čís.	1049.1.2.
Objednavatel	Obec NĚMČIČKY	ZAK	Roman Štokr	Datum	11/2010
Akce	ÚZEMNÍ PLÁN OBCE NĚMČIČKY			Stupeň	ÚPD
Název	HLAVNÍ VÝKRES			Měřítko	1:5 000
				Výkres	B.2.