


ÚZEMNÍ PLÁN NĚMČIČKY

ENERGETIKA, SPOJE

LEGENDA :

	hranice řešeného území
	hranice zastavěného území k 30.7.2009
	Z zastavitelné plochy
	P plochy přestavby
	stav elektrické vedení VVN
	návrh elektrické vedení VVN
	Tr trafostanice
	ochranné pásmo el. vedení VVN 25m
	ochranné pásmo el. vedení VN a trafostanice 10m
	dálkový kabel
	dálkový optický kabel
	plynovod STL

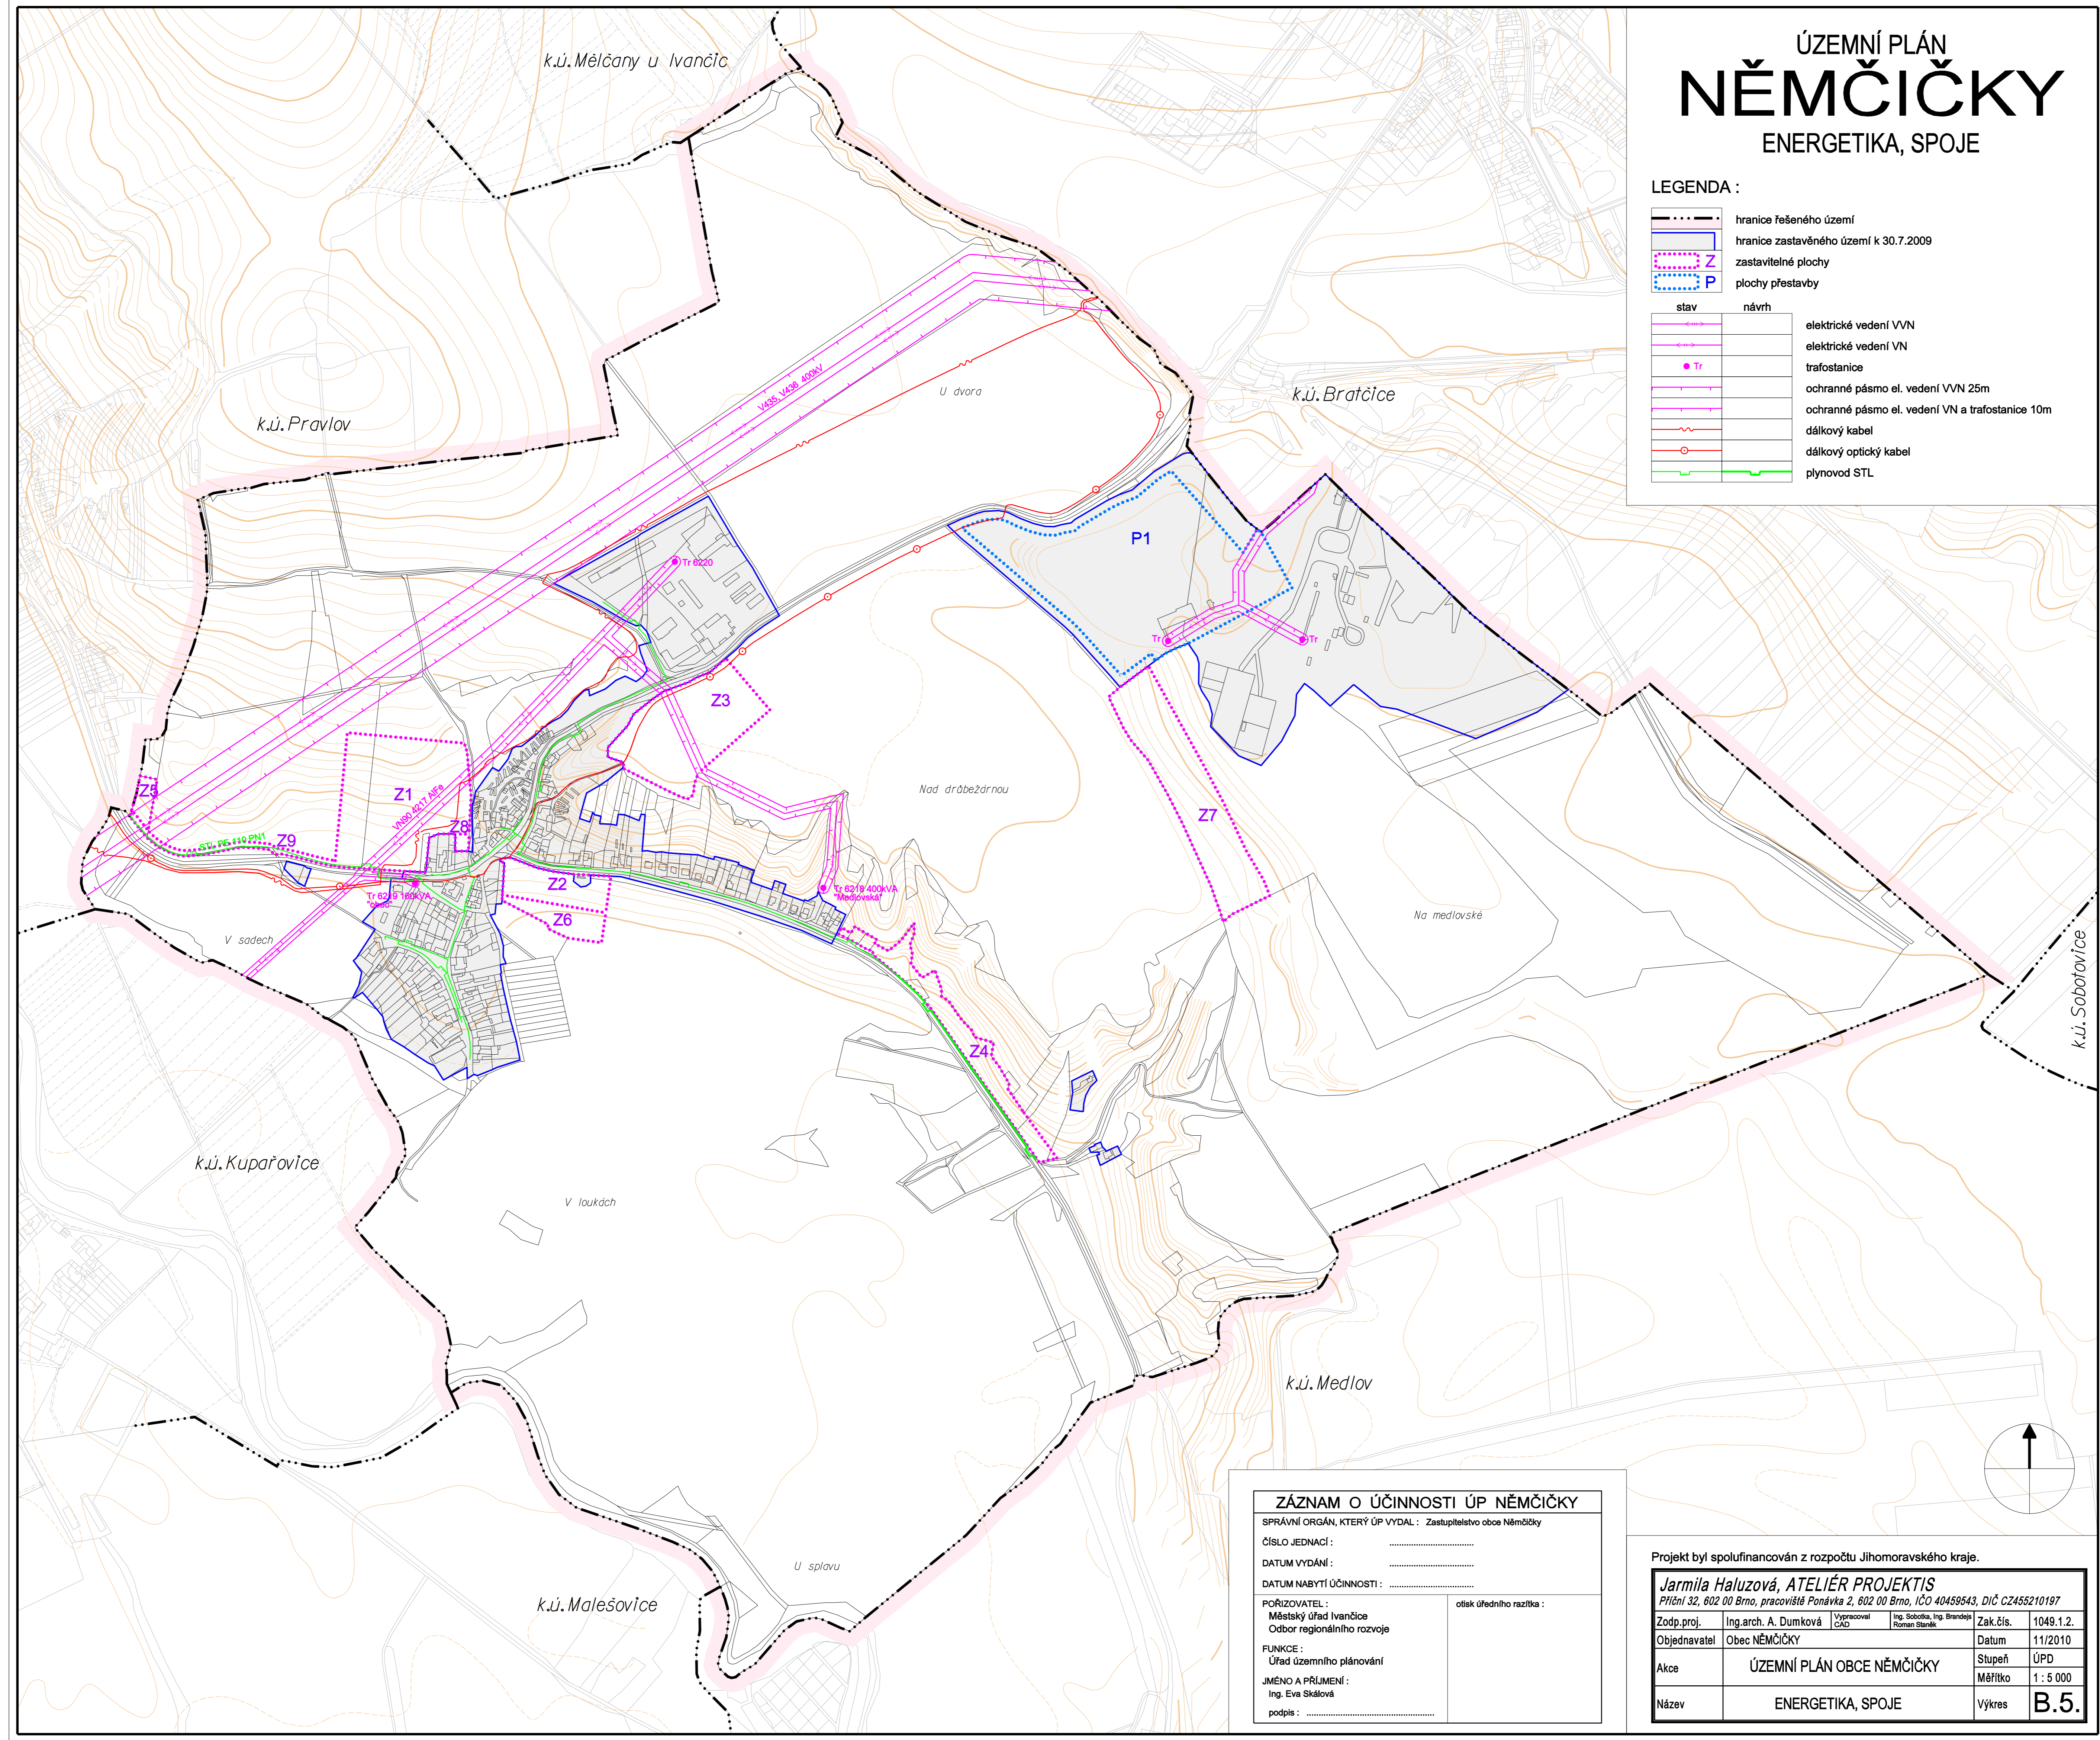

ZÁZNAM O ÚČINNOSTI ÚP NĚMČIČKY	
SPRÁVNÍ ORGÁN, KTERÝ ÚP VYDAL : Zastupitelstvo obce Němčičky	
ČÍSLO JEDNACÍ :
DATUM VYDÁNÍ :
DATUM NABÝTÍ ÚČINNOSTI :
PORÍZOVATEL : Městský úřad Ivančice Oddělení regionálního rozvoje	otisk úředního razítka :
FUNKCE : Úřad územního plánování	
JMÉNO A PŘÍJMENÍ : Ing. Eva Škálková	
podpis :	

Projekt byl spolufinancován z rozpočtu Jihomoravského kraje.

Jarmila Haluzová, ATELIÉR PROJEKTIS			
Příční 32, 602 00 Brno, pracoviště Ponávka 2, 602 00 Brno, IČO 40459543, DIČ CZ455210197			
Zodp.proj.	Ing.arch. A. Dumková	Ing. Soňa Ing. Brndíř	Zak.čís. 1049.1.2
Objednavatel	Obec NĚMČIČKY	Datum	11/2010
Akce	ÚZEMNÍ PLÁN OBCE NĚMČIČKY	Stupeň	ÚPD
Název	ENERGETIKA, SPOJE	Měřítko	1 : 5 000
		Výkres	B.5.