


ÚZEMNÍ PLÁN NĚMČIČKY

VÝKRES VEŘEJNĚ PROSPĚŠNÝCH STAVEB A OPATŘENÍ

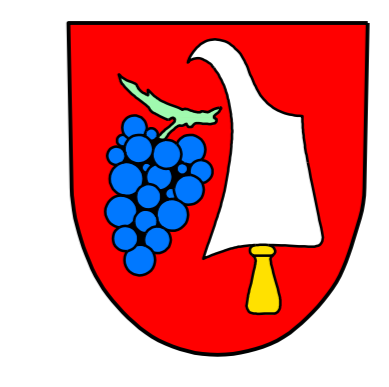

LEGENDA :

- hranice řešeného území
- hranice zastavěného území
- zastavitelné plochy
- plochy přestavby


PLOCHY A KORIDORY S MOŽNOSTÍ VYVLASTNĚNÍ (dle §170 STZ)
na veřejně prospěšné stavby a opatření se vztahuje i předkupní právo
podle §101 stavebního zákona

vybraná veřejná infrastruktura (dle §2, odst. 1, písm. K) STZ

- A kanalizace splašková
- B čerpací stanice splaškové kanalizace
- C kanalizace dešťová

vybraná veřejně prospěšná opatření (dle §2, odst. 1, písm. M) STZ

- D založení prvků ÚSES

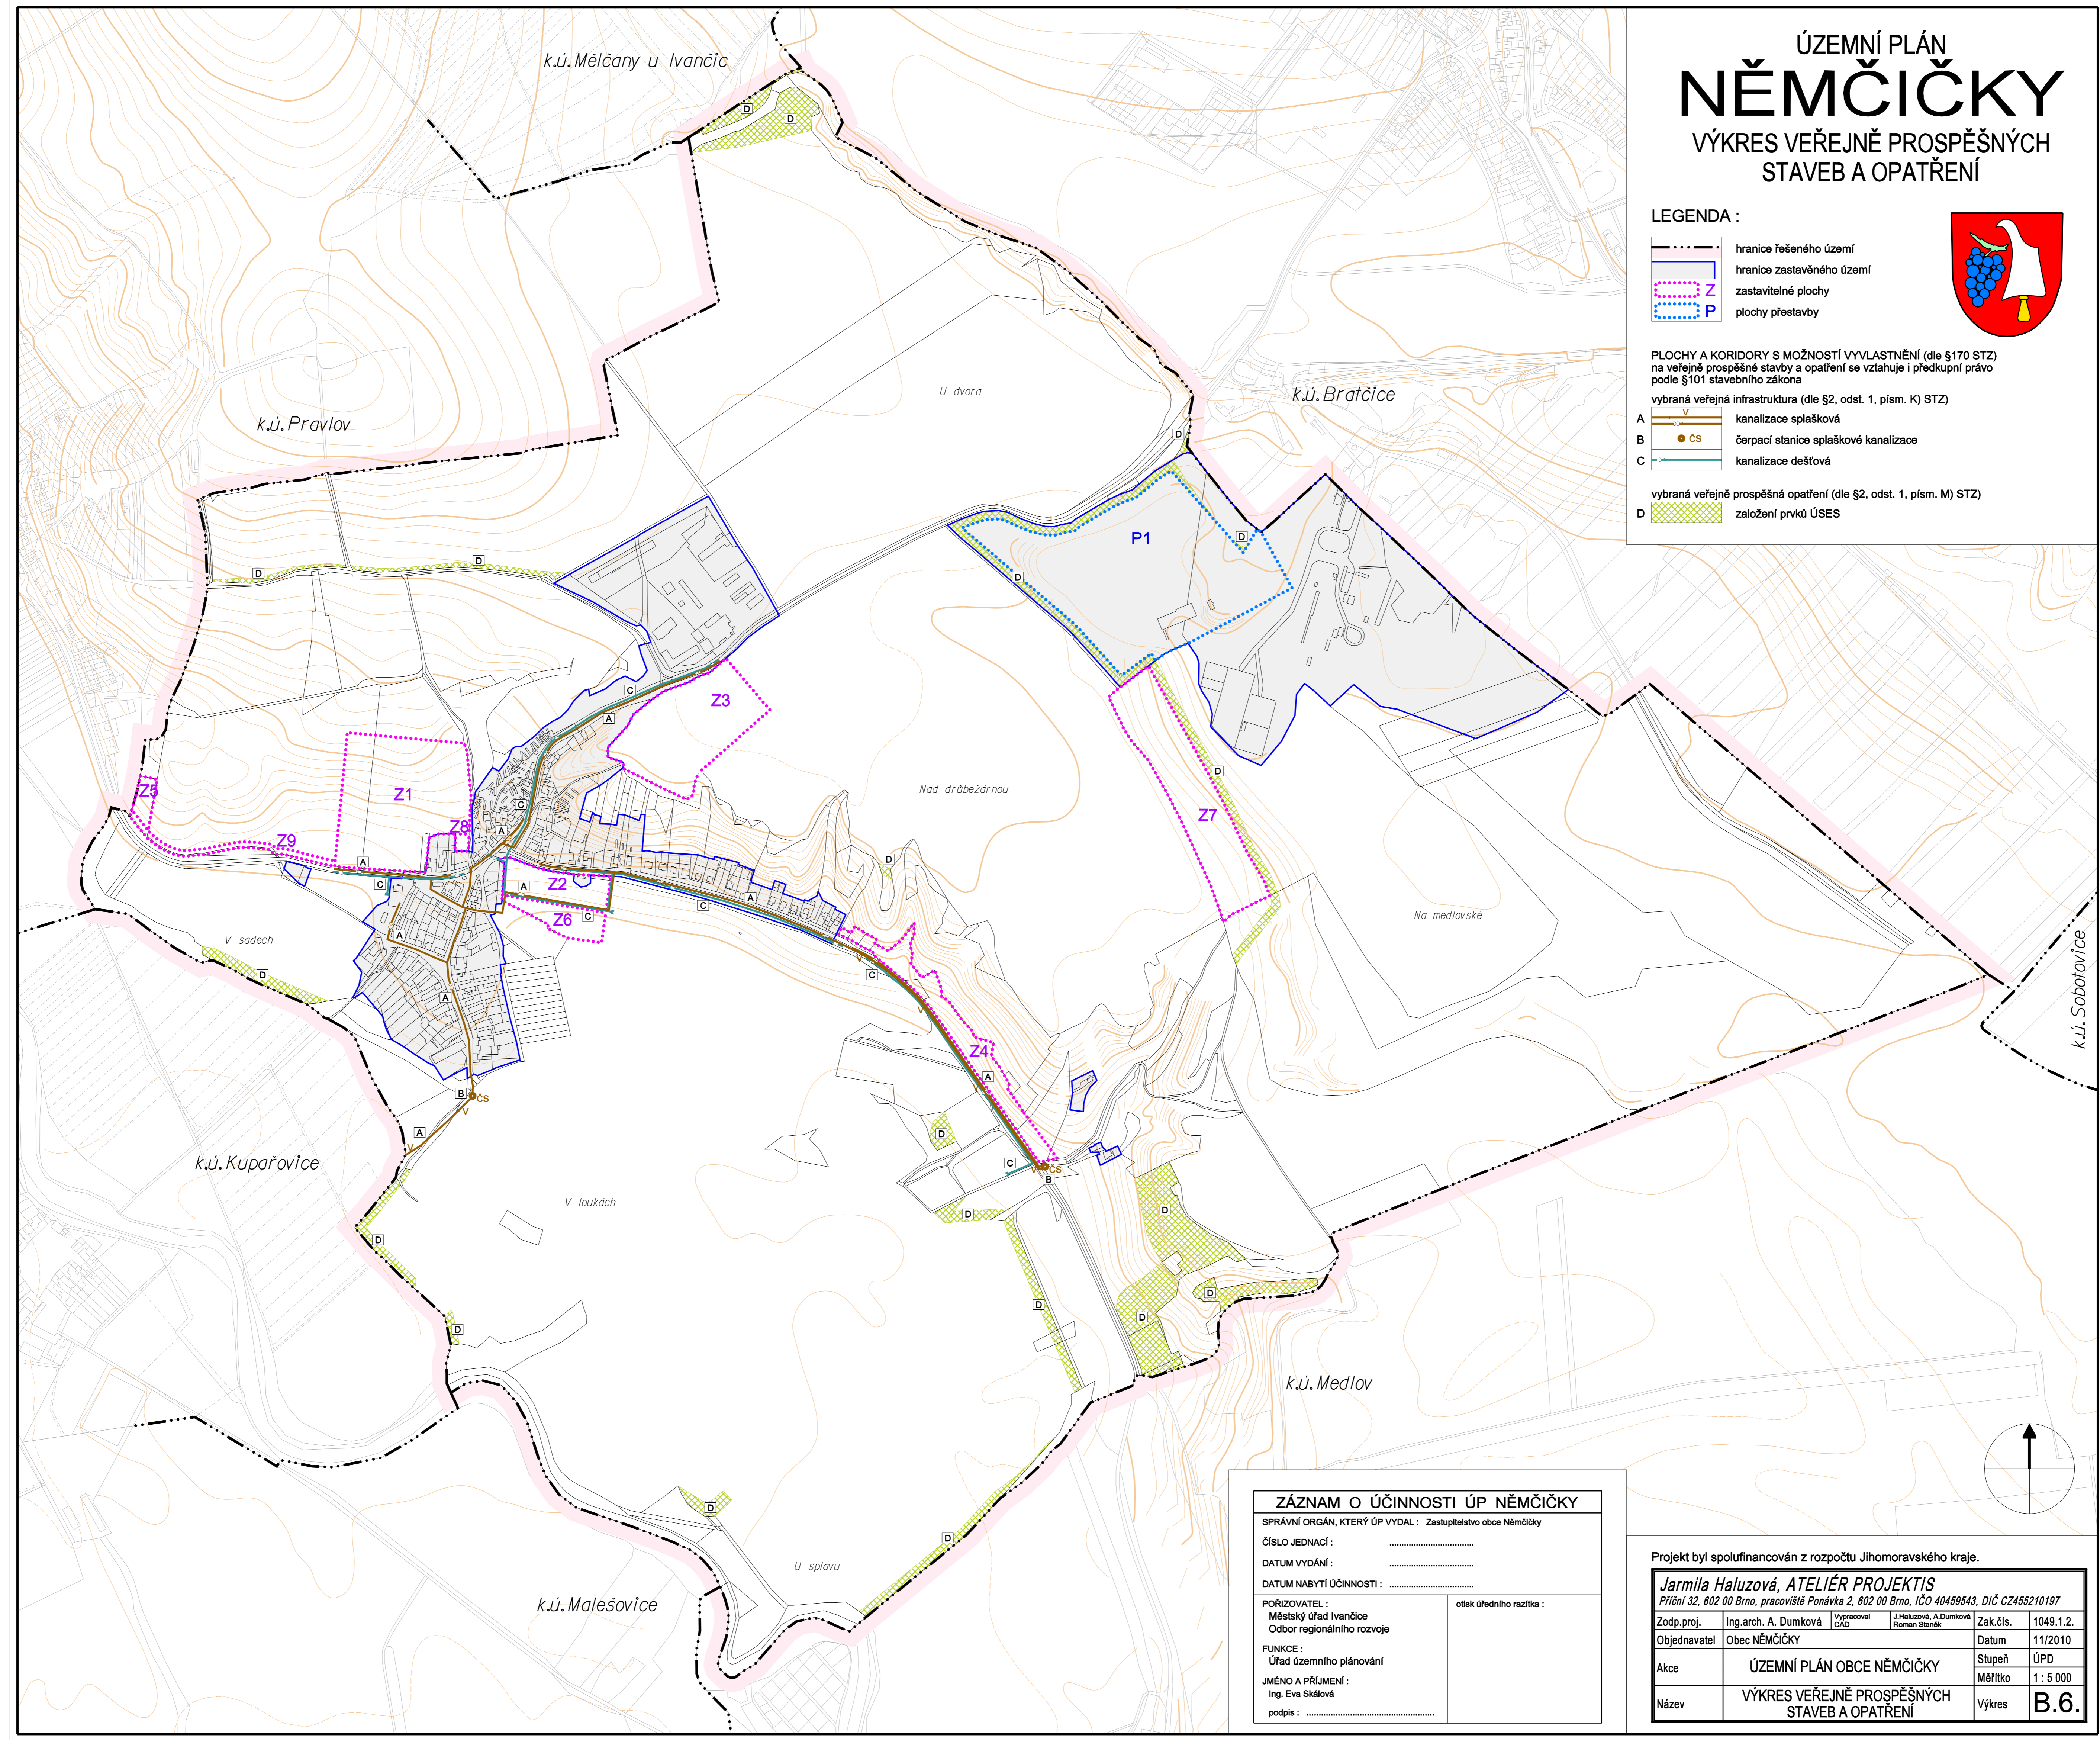

ZÁZNAM O ÚČINNOSTI ÚP NĚMČIČKY	
SPRÁVNÍ ORGÁN, KTERÝ ÚP VYDAL : Zastupitelstvo obce Němčičky	
ČÍSLO JEDNACÍ :
DATUM VYDÁNÍ :
DATUM NABÝTÍ ÚČINNOSTI :
PORÍZOVATEL : Městský úřad Ivančice Oddělení regionálního rozvoje	otisk úředního razítka :
FUNKCE : Úřad územního plánování	
JMÉNO A PŘÍJMENÍ : Ing. Eva Škálková	
podpis :	

Projekt byl spolufinancován z rozpočtu Jihomoravského kraje.

Jarmila Haluzová, ATELIÉR PROJEKTIS			
Příční 32, 602 00 Brno, pracoviště Ponávka 2, 602 00 Brno, IČO 40459543, DIČ CZ455210197			
Zodp.proj.	Ing.arch. A. Dumková	vypracoval	Zak.čís. 1049.1.2.
Objednavatel	Obec NĚMČIČKY	zak.	Datum 11/2010
Akce	ÚZEMNÍ PLÁN OBCE NĚMČIČKY		Stupeň ÚPD
Název	VÝKRES VEŘEJNĚ PROSPĚŠNÝCH STAVEB A OPATŘENÍ		Měřítko 1 : 5 000
			Výkres B.6.

