


ODŮVODNĚNÍ ÚZEMNÍHO PLÁNU NĚMČIČKY VÝŘEZ KOORDINAČNÍHO VÝKRESU

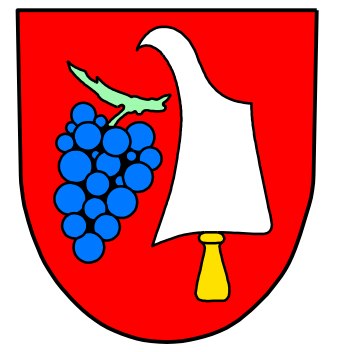

LEGENDA :

- hranice řešeného území
- hranice zastavěného území
- zastavitelné plochy
- PLOCHY S ROZDÍLNÝM ZPŮSOBEM VYUŽITÍ
- plochy stabilizované
- plochy změn
- B bydlení
- r - rodinné domy
- d - bytové domy
- OV občanská vybavenost - školství, veřejná správa, soc. a zdravot. péče, kultura
- O občanská vybavenost
- a - kultura, zájm. činnost, církevní zař.
- k - komerční zařízení
- h - hřbitov
- R rekreace
- s - otevřená sportoviště, pl. rekreace se zázemím
- i - rekreace individuální
- PV plochy veřejných prostranství
- D doprava
- s - silniční
- TI technická infrastruktura
- V výroba
- d - drobná, služby, řemesla
- z - výroba zemědělská
- Z zeleň sídelní
- v - veřejná
- H vodní a vodohospodářské plochy
- p - přírodní
- NZ plochy zemědělské
- NV plochy zemědělské - vinice
- NL plochy lesní
- NP plochy přírodní
- NP plochy přírodní na plochách lesa
- NK plochy krajinné zeleně

DOPRAVNÍ INFRASTRUKTURA

- stav
- návrh
- silnice III. třídy
- místní komunikace
- účelové komunikace
- zastávka autobusu
- cyklotrasa

TECHNICKÁ INFRASTRUKTURA

- vodovodní přivaděč
- výtlak kanalizační sběrač na ČOV Kupařovice
- čerpací stanice kanalizace
- elektrické vedení VVN
- elektrické vedení VN a trafostanice
- plynovod STL
- dálkový kabel
- dálkový optický kabel

ÚZEMNÍ SYSTÉM EKOLOGICKÉ STABILITY, OCHRANA KRAJINY

- lokální biocentrum
- lokální biokoridor
- hranice přírodního parku "Niva Jihlava"
- registrovaný významný krajinný prvek
- evidovaný významný krajinný prvek

VEŘEJNĚ PROSPĚŠNÉ STAVBY

- veřejně prospěšná stavba
- splašková výtlak, kanalizace vč. ploch nezbytných pro odkanalizování sídla oddělnou kanalizací

VEŘEJNĚ PROSPĚŠNÁ OPATŘENÍ

- veřejně prospěšná opatření
- lokální biocentrum
- lokální biokoridor

LIMITY VYUŽITÍ ÚZEMÍ

technické limity

stav

návrh

ochranné pásmo el. vedení VVN a VN a trafostanice

ochranné pásmo silnice

rozhledový trojúhelník

chráněné ložiskové území

výhradní ložisko nerostů

hranice dobývacího prostoru

potencionální sesuv

ochranné pásmo hřbitova

vodní hospodářství

manipulační pruh pro údržbu vodního toku

OP zvláštních povodní

aktivní zóna Jihlava, Oslava, Rokytná

hranice rozlivu Q100

hranice rozlivu Q20

hranice rozlivu Q5

přírodní limity


VVKP

registrovaný významný krajinný prvek

hranice přírodního parku "Niva Jihlava"

ochrana lesa

Pozn. Celé katastrální území se nachází v OP radiologického zařízení, výstavba musí být projednána s MO ČR

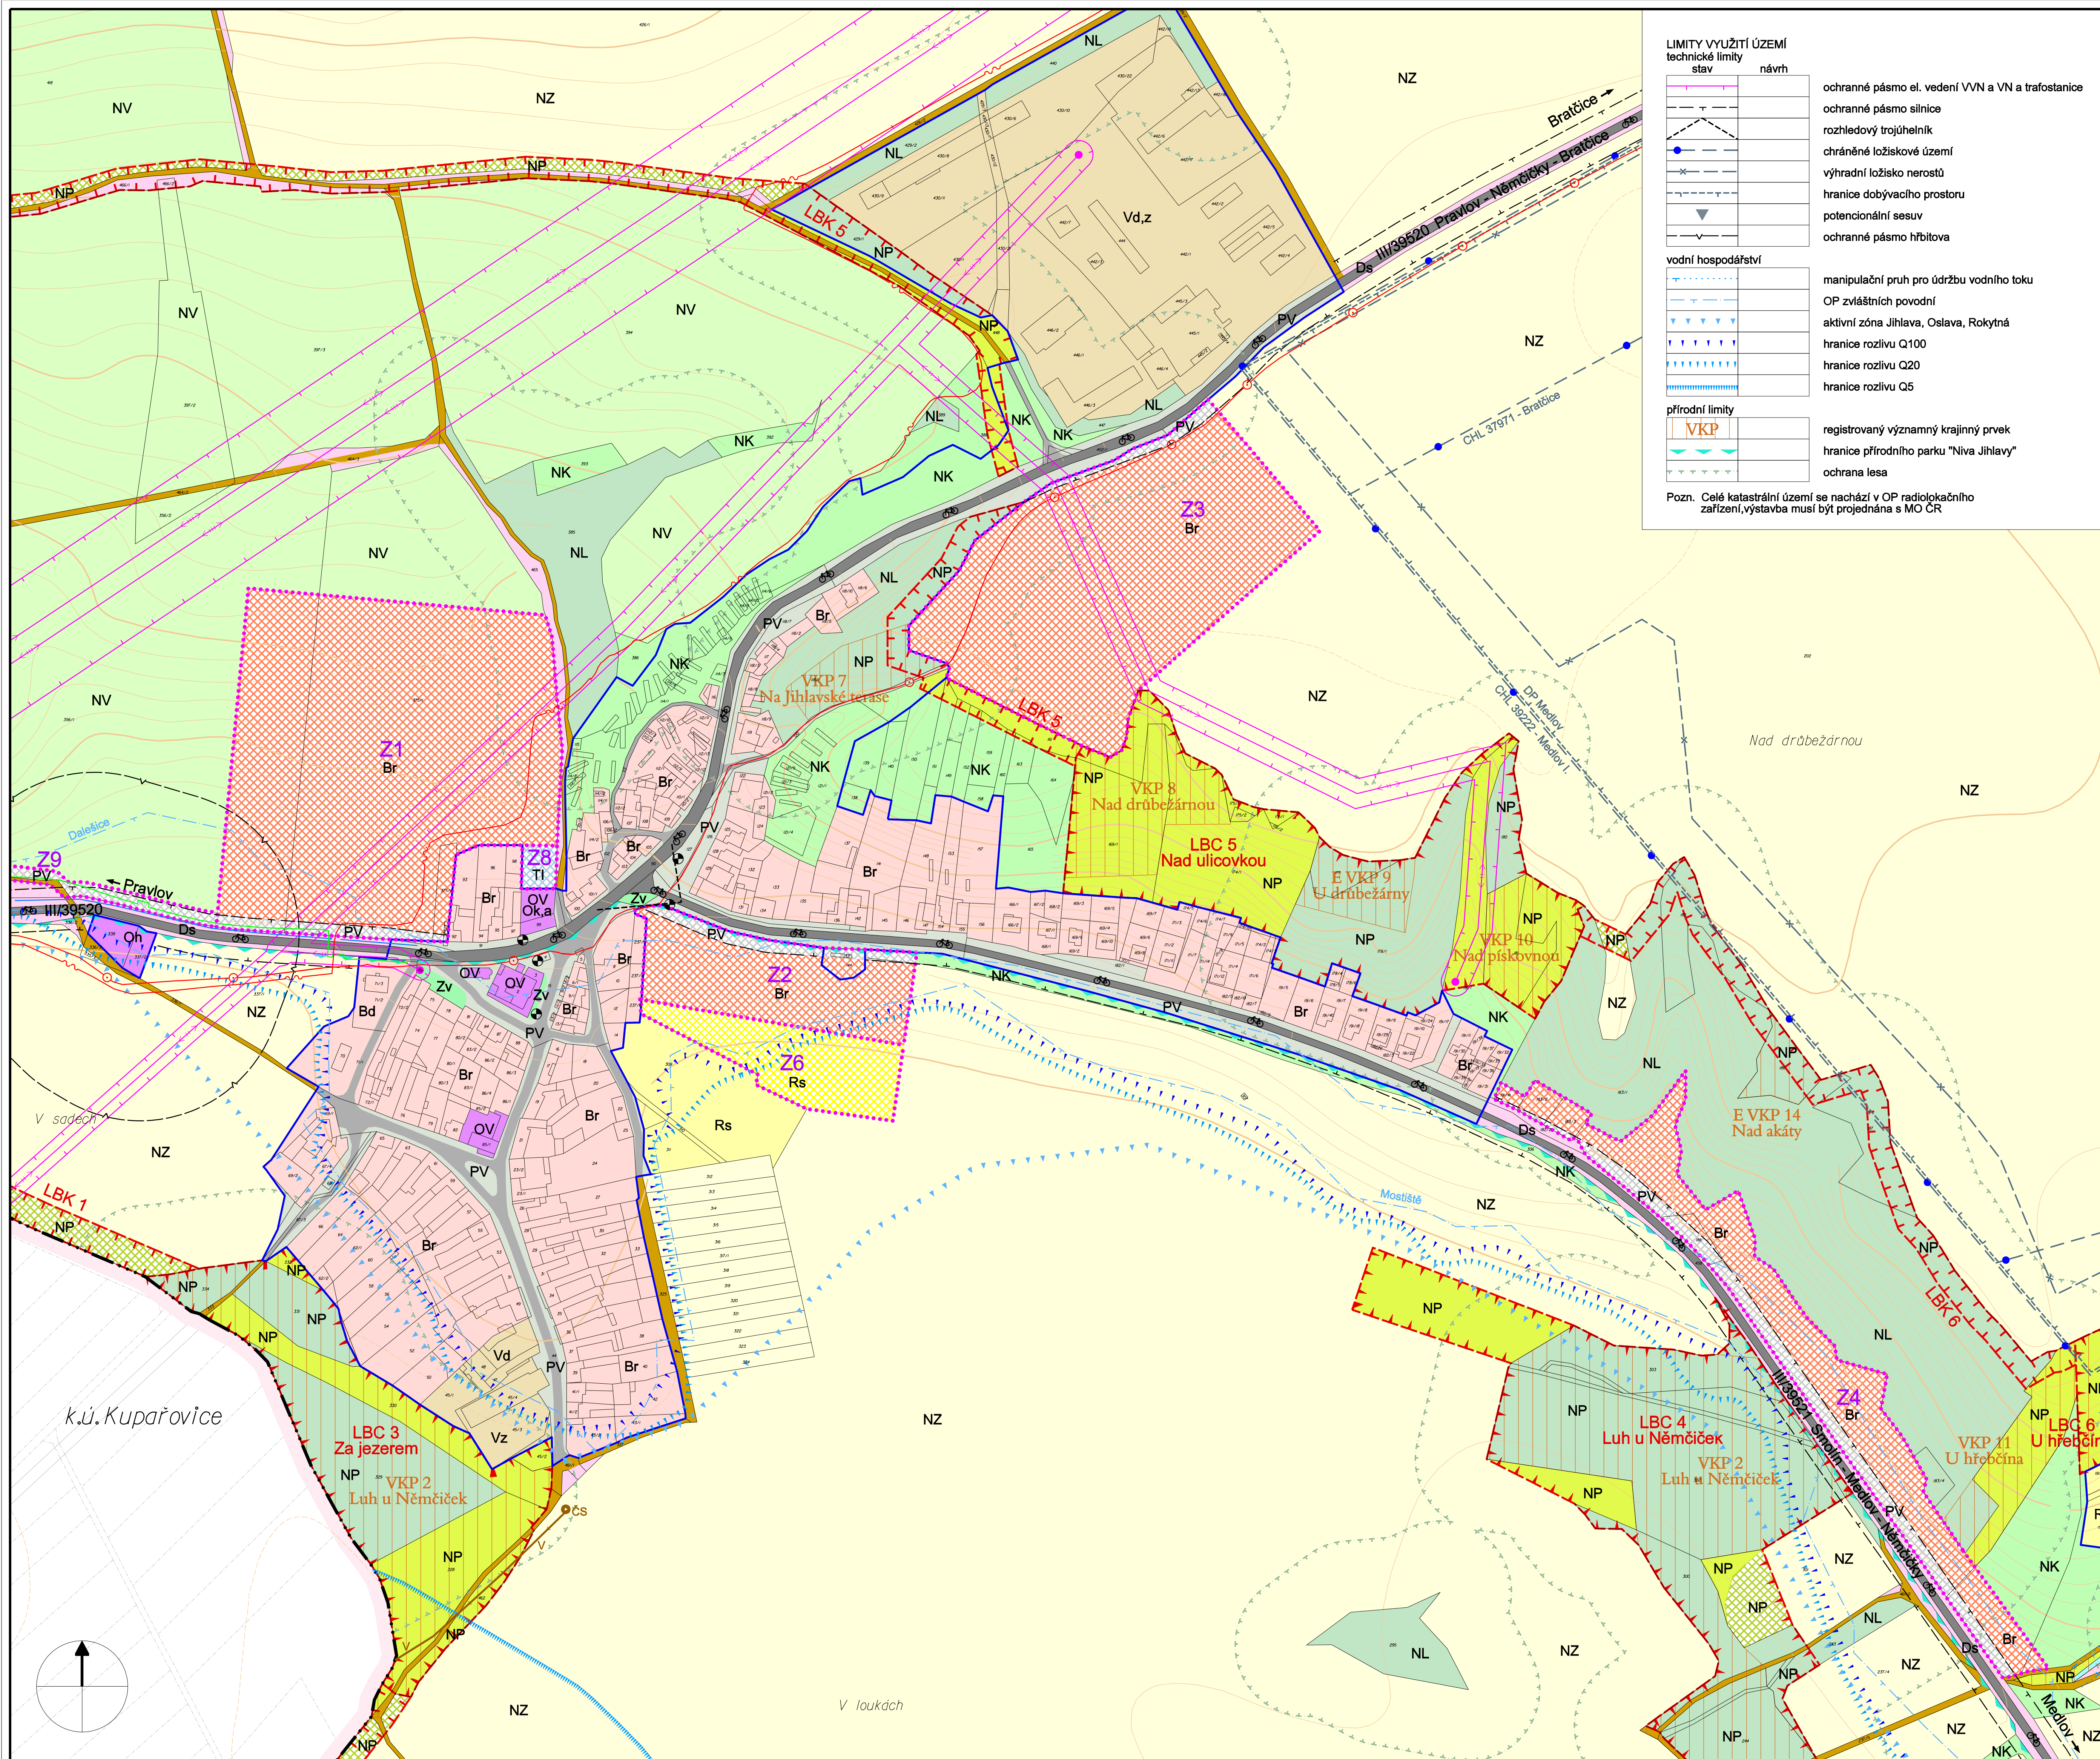

Projekt byl spolufinancován z rozpočtu Jihomoravského kraje.

Jarmila Haluzová, ATELIER PROJEKTIS Příční 32, 602 00 Brno, pracoviště Ponávka 2, 602 00 Brno, IČO 40459543, DIČ CZ455210197			
Zodp.proj.	Ing.arch. A. Dumková	vypracoval	J. Haluzová, A. Dumková, J. Štáhlík
Objednavatel	Obec NĚMČIČKY	Zak.čís.	1049.1.2.
Akce	ODŮVODNĚNÍ ÚZEMNÍHO PLÁNU OBCE NĚMČIČKY	Datum	11/2010
Název	VÝŘEZ KOORDINAČNÍHO VÝKRESU	Stupeň	ÚPD
		Měřítko	1:2 000
		Výkres	D.2.