



# ÚZEMNÍ PLÁN NĚMČIČKY

## ÚPLNÉ ZNĚNÍ PO ZMĚNĚ Č.2 ÚP VÝKRES VEŘEJNĚ PROSPĚŠNÝCH STAVEB A OPATŘENÍ

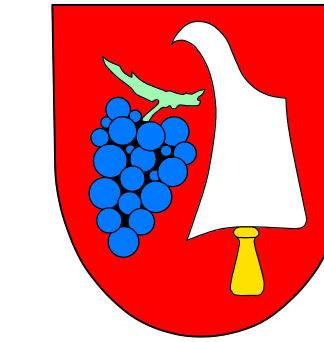

### LEGENDA :

- hranice řešeného území
  - zastavěné území k 1.11.2018
  - zastavitelné plochy
  - přestavbové plochy
- PLOCHY A KORIDORY S MOŽNOSTÍ VYVLASTNĚNÍ  
vybraná veřejná infrastruktura**
- A kanalizace splašková
  - B čerpací stanice splaškové kanalizace
  - C kanalizace dešťová
  - E dvojitě vedené 400kV Slavětice-Sokolnice (TEE02 dle ZÚR JMK),  
nově vedení převážně v souběhu se stávající linkou 400 kV
- vybraná veřejně prospěšná opatření**
- D založení prvků ÚSES

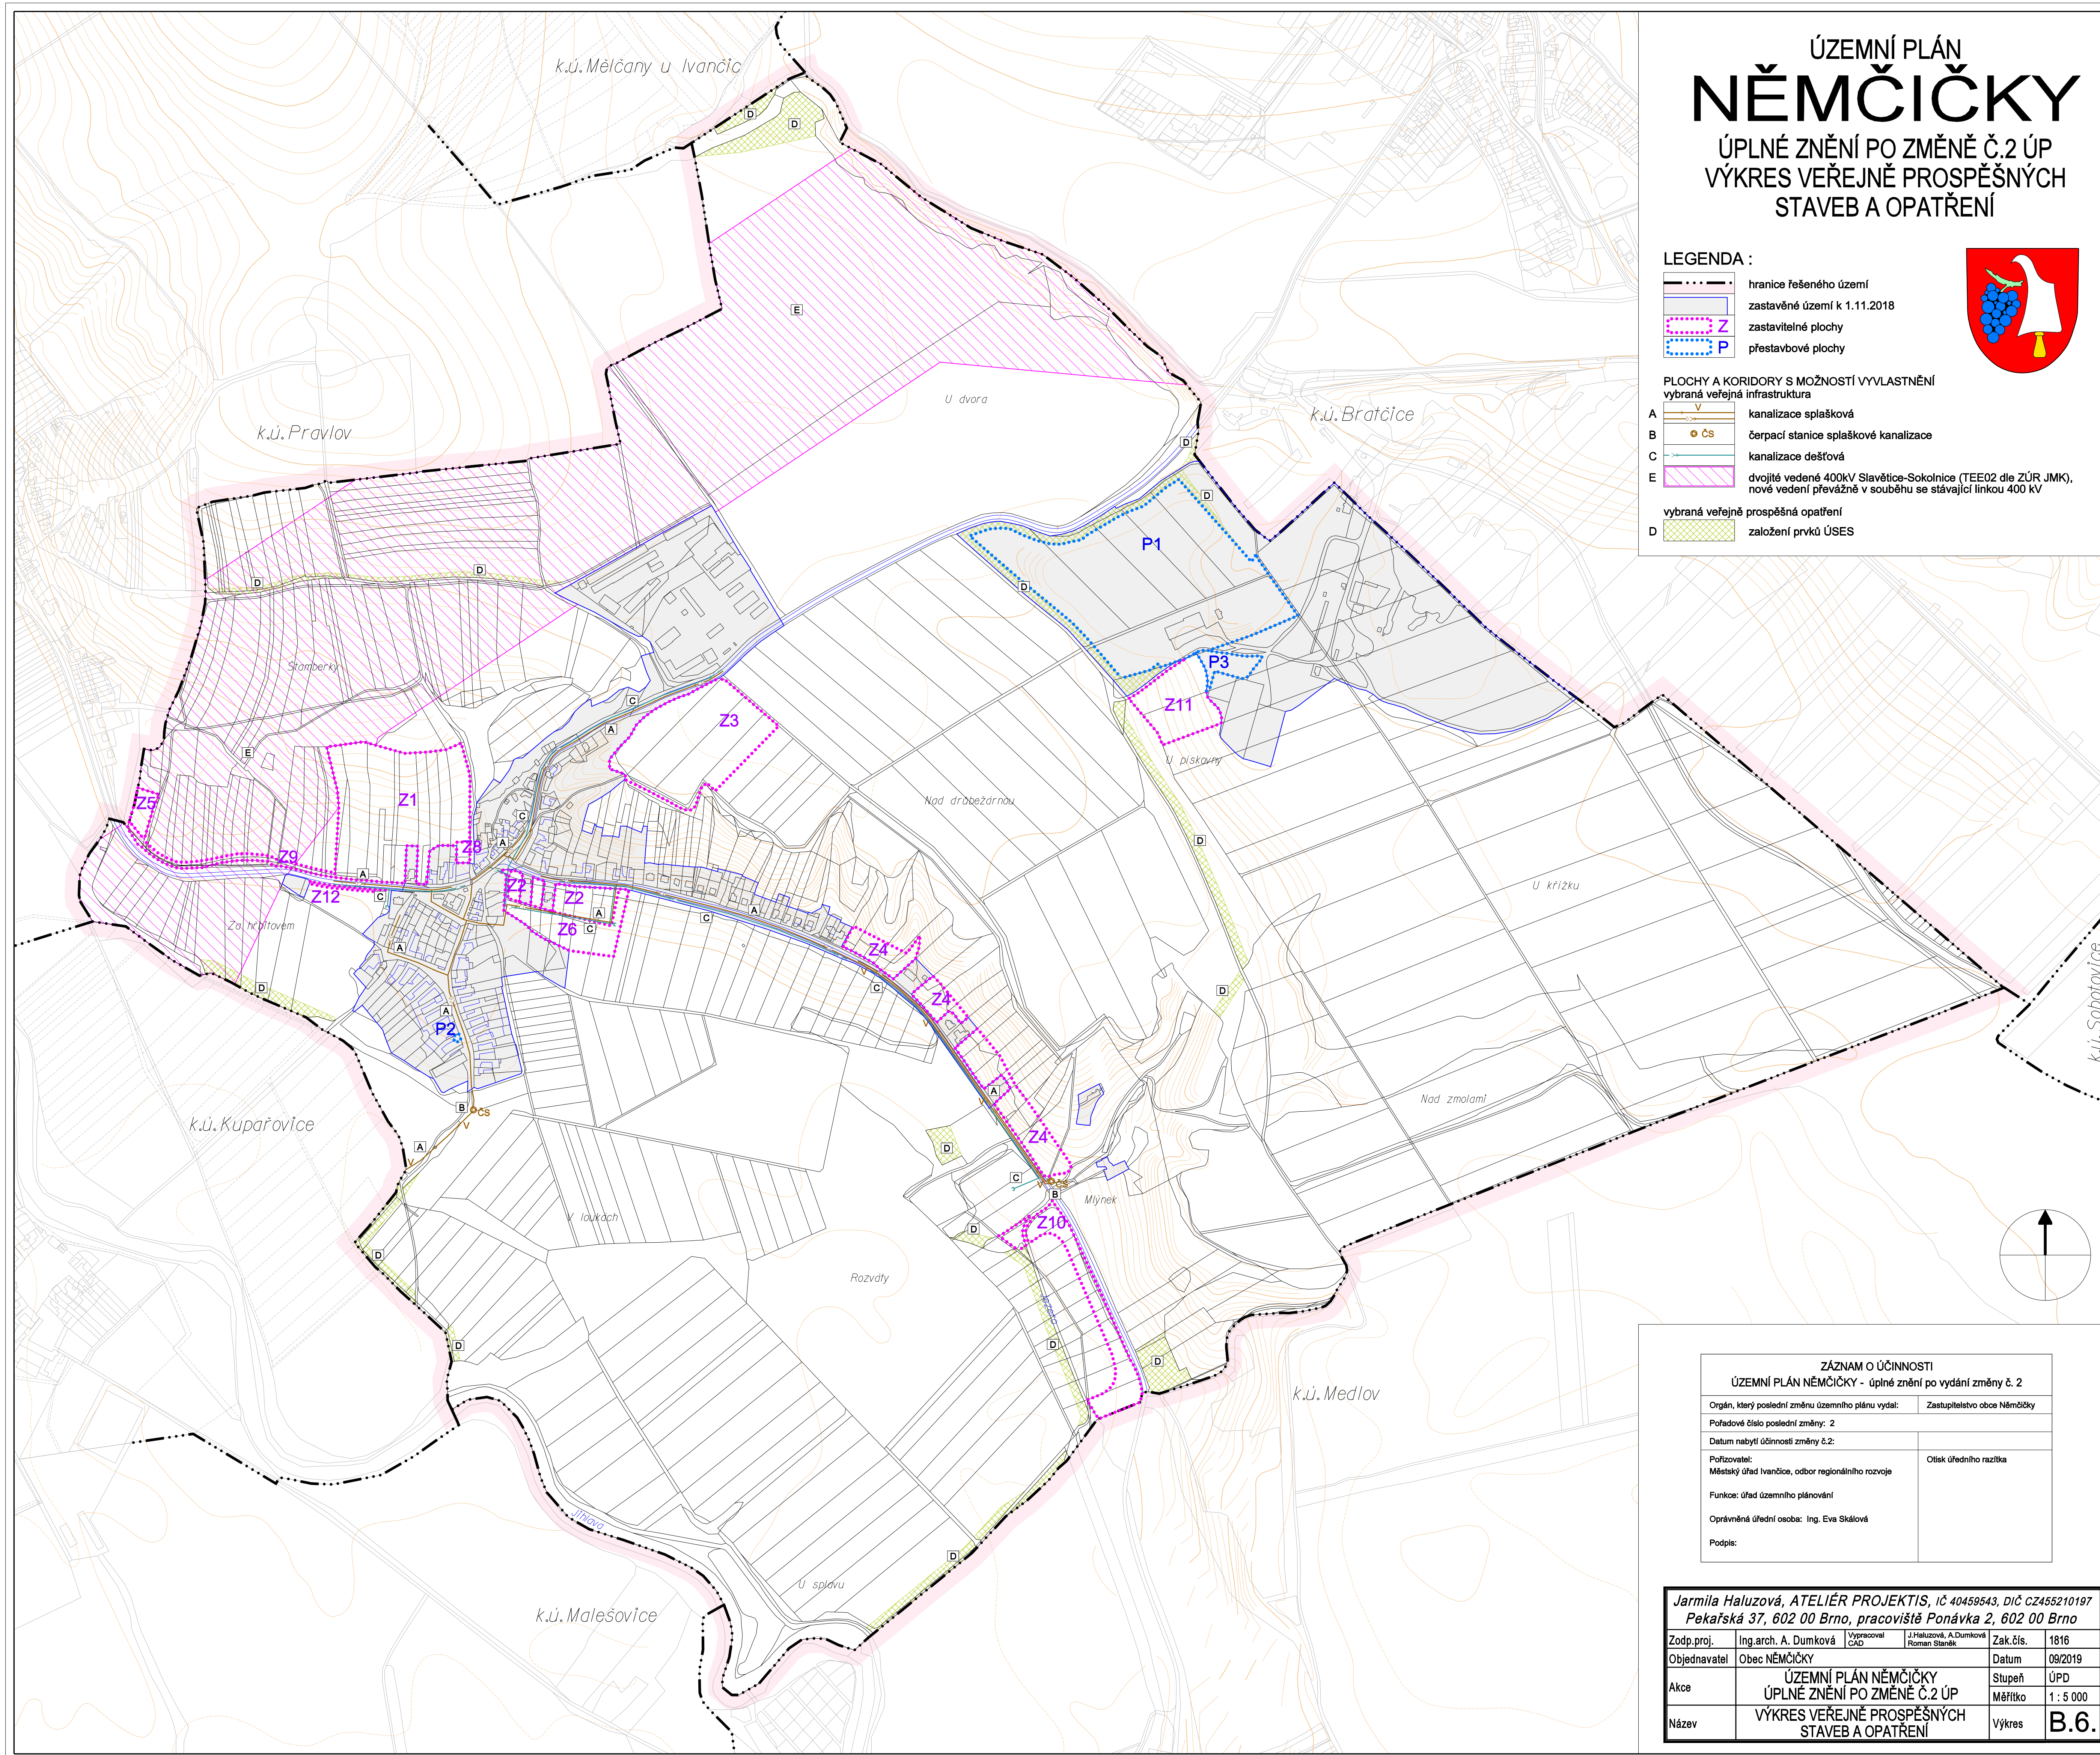

ZÁZNAM O ÚČINNOSTI ÚZEMNÍ PLÁN NĚMČIČKY - úplné znění po vydání změny č. 2	
Orgán, který poslední změnu územního plánu vydal:	Zastupitelstvo obce Němčičky
Pořadové číslo poslední změny:	2
Datum nabytí účinnosti změny č.2:	
Pořizovatel: Městský úřad Ivančice, odbor regionálního rozvoje	Otisk úředního razítka
Funkce: úřad územního plánování	
Oprávněná úřední osoba: Ing. Eva Skálová	
Podpis:	

Jarmila Haluzová, ATELIÉR PROJEKTIS, IČ 40459543, DIČ CZ455210197			
Pekařská 37, 602 00 Brno, pracoviště Ponávka 2, 602 00 Brno			
Zodp.proj.	Ing.arch. A. Dumková	Vypracoval CAD	J.Haluzová, A.Dumková Roman Staněk
Objednavatel	Obec NĚMČIČKY	Zak.čís.	1816
Datum	09/2019	Stupeň	ÚPD
Měřítko	1 : 5 000		
Název	ÚZEMNÍ PLÁN NĚMČIČKY ÚPLNÉ ZNĚNÍ PO ZMĚNĚ Č.2 ÚP VÝKRES VEŘEJNĚ PROSPĚŠNÝCH STAVEB A OPATŘENÍ	Výkres	<b>B.6.</b>