



ÚZEMNÍ PLÁN NĚMČICKÝ

ÚPLNÉ ZNĚNÍ PO ZMĚNĚ Č.3 ÚP DOPRAVNÍ ŘEŠENÍ

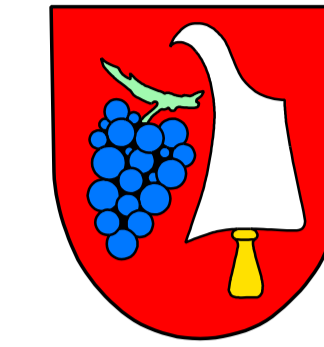

LEGENDA :

	hranice řešeného území		
	hranice zastavěného území k 30.3.2022		
	zastavitelné plochy		
	přestavbové plochy		
	stav		návrh
	silnice III. třídy		plocha dopravy
	místní komunikace		silnice III. třídy
	účelové komunikace		místní komunikace
	veřejná prostranství		účelové komunikace
	zastávka autobusu		veřejná prostranství
	docház. vzdálenost 400m na zastávku		zastávka autobusu
	cyklistická trasa		docház. vzdálenost 400m na zastávku
	průjezdni úsek obcí		cyklistická trasa
	ochranné pásmo silnice		průjezdni úsek obcí
	rozhledový trojúhelník		ochranné pásmo silnice
	kategorie silnic		rozhledový trojúhelník
	funkční skupiny a typy komunikací		kategorie silnic
			funkční skupiny a typy komunikací

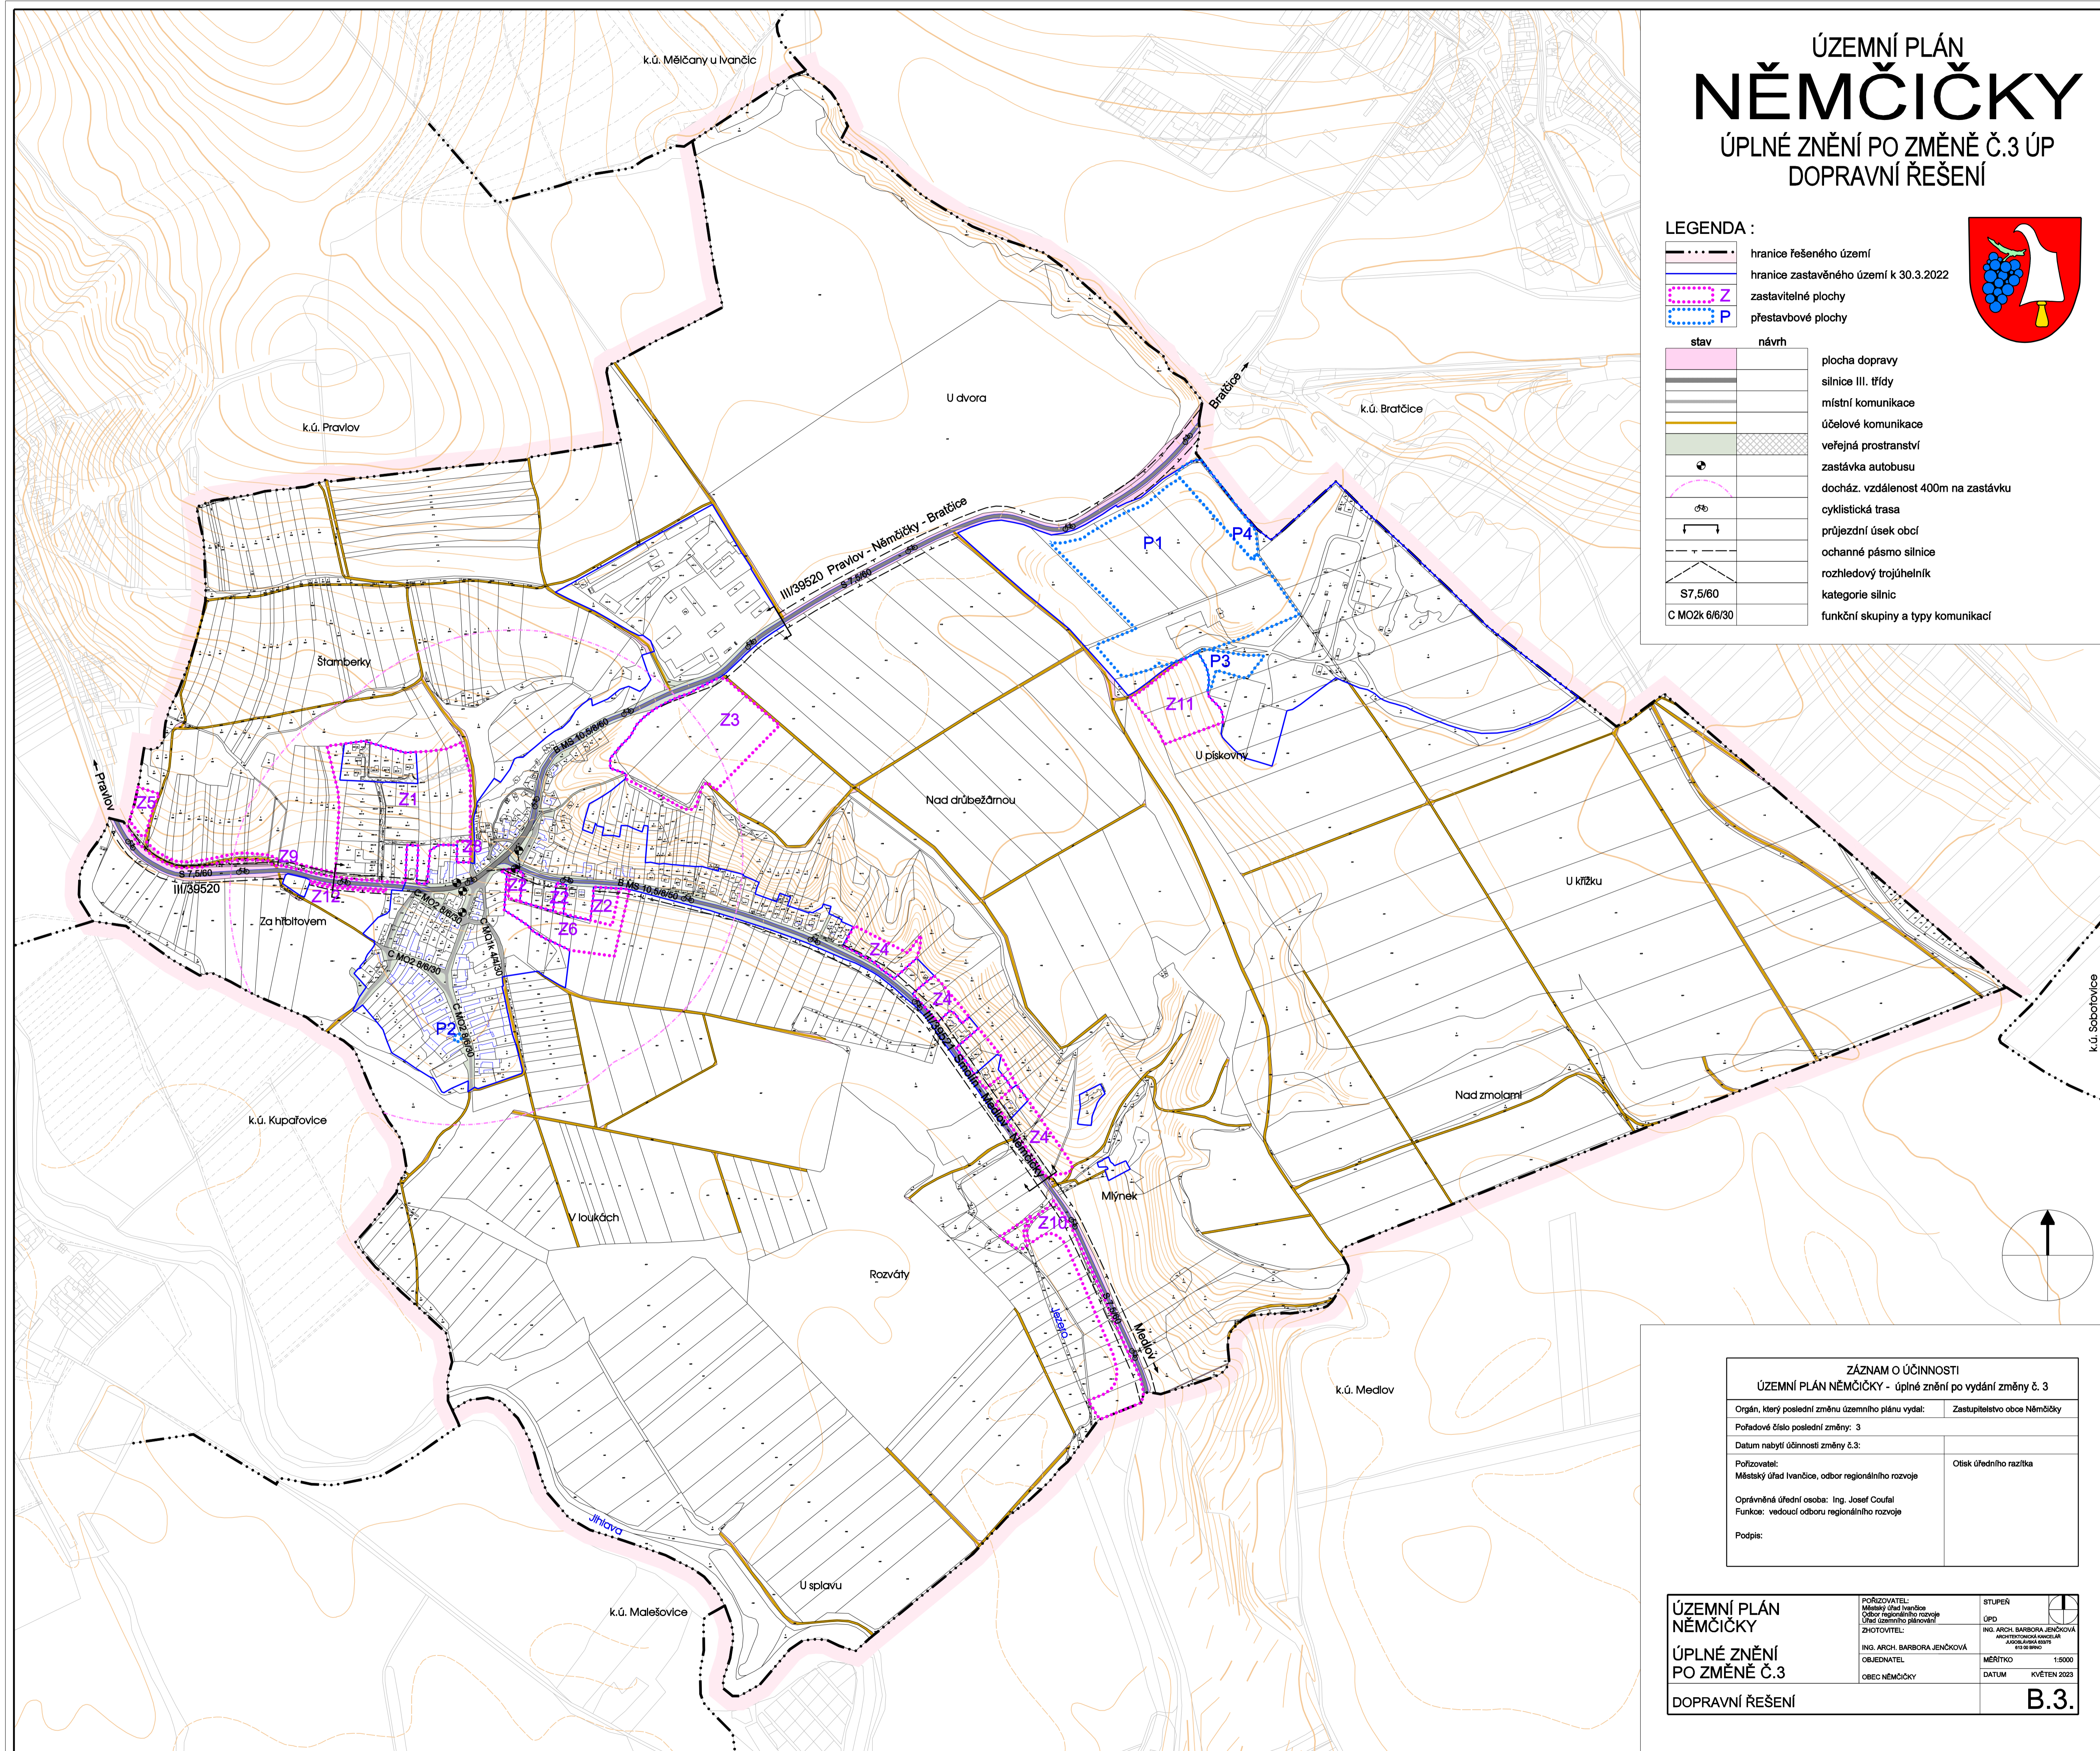

ZÁZNAM O ÚČINNOSTI	
ÚZEMNÍ PLÁN NĚMČICKÝ - úplné znění po vydání změny č. 3	
Organ, který poslední změnu územního plánu vydal:	Zastupitelstvo obce Němčický
Pořadové číslo poslední změny:	3
Datum nabytí účinnosti změny č.3:	
Pořizovatel:	Otsák úředního razítka
Místský úřad Ivančice, odbor regionálního rozvoje	
Oprávněná úřední osoba: Ing. Josef Coufal	
Funkce: vedoucí odboru regionálního rozvoje	
Podpis:	

ÚZEMNÍ PLÁN NĚMČICKÝ ÚPLNÉ ZNĚNÍ PO ZMĚNĚ Č.3 DOPRAVNÍ ŘEŠENÍ	POŘIZOVATEL:	STUPEŇ	
	Místský úřad Ivančice Odbor regionálního rozvoje Úřad územního plánování	ÚP	
	ZHOTOVITEL:	ING. ARCH. BARBORA JENČOVÁ	
	ING. ARCH. BARBORA JENČOVÁ	AKOVSKÁ	
	OBEDNATEL:	MĚŘITKO	1:5000
OBEC NĚMČICKÝ		DATUM	KVĚTEN 2023
			B.3.