



ÚZEMNÍ PLÁN NĚMČICKÝ

ÚPLNÉ ZNĚNÍ PO ZMĚNĚ Č.3 ÚP VODNÍ HOSPODÁŘSTVÍ VODOVOD, KANALIZACE

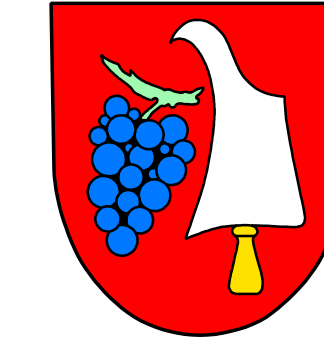

LEGENDA :

	hranice řešeného území
	zastavěné území k 30.3.2022
	zastavitelné plochy
	přestavbové plochy
	stav
	návrh
	vodní toky, plochy
	manipulační pruh pro údržbu vodního toku
	vodovodní přivaděč
	vodovodní řad
	vodoměrná šachta
	dešťová kanalizace
	splašková kanalizace gravitační
	splašková kanalizace výtaková
	čerpací stanice splaškové kanalizace

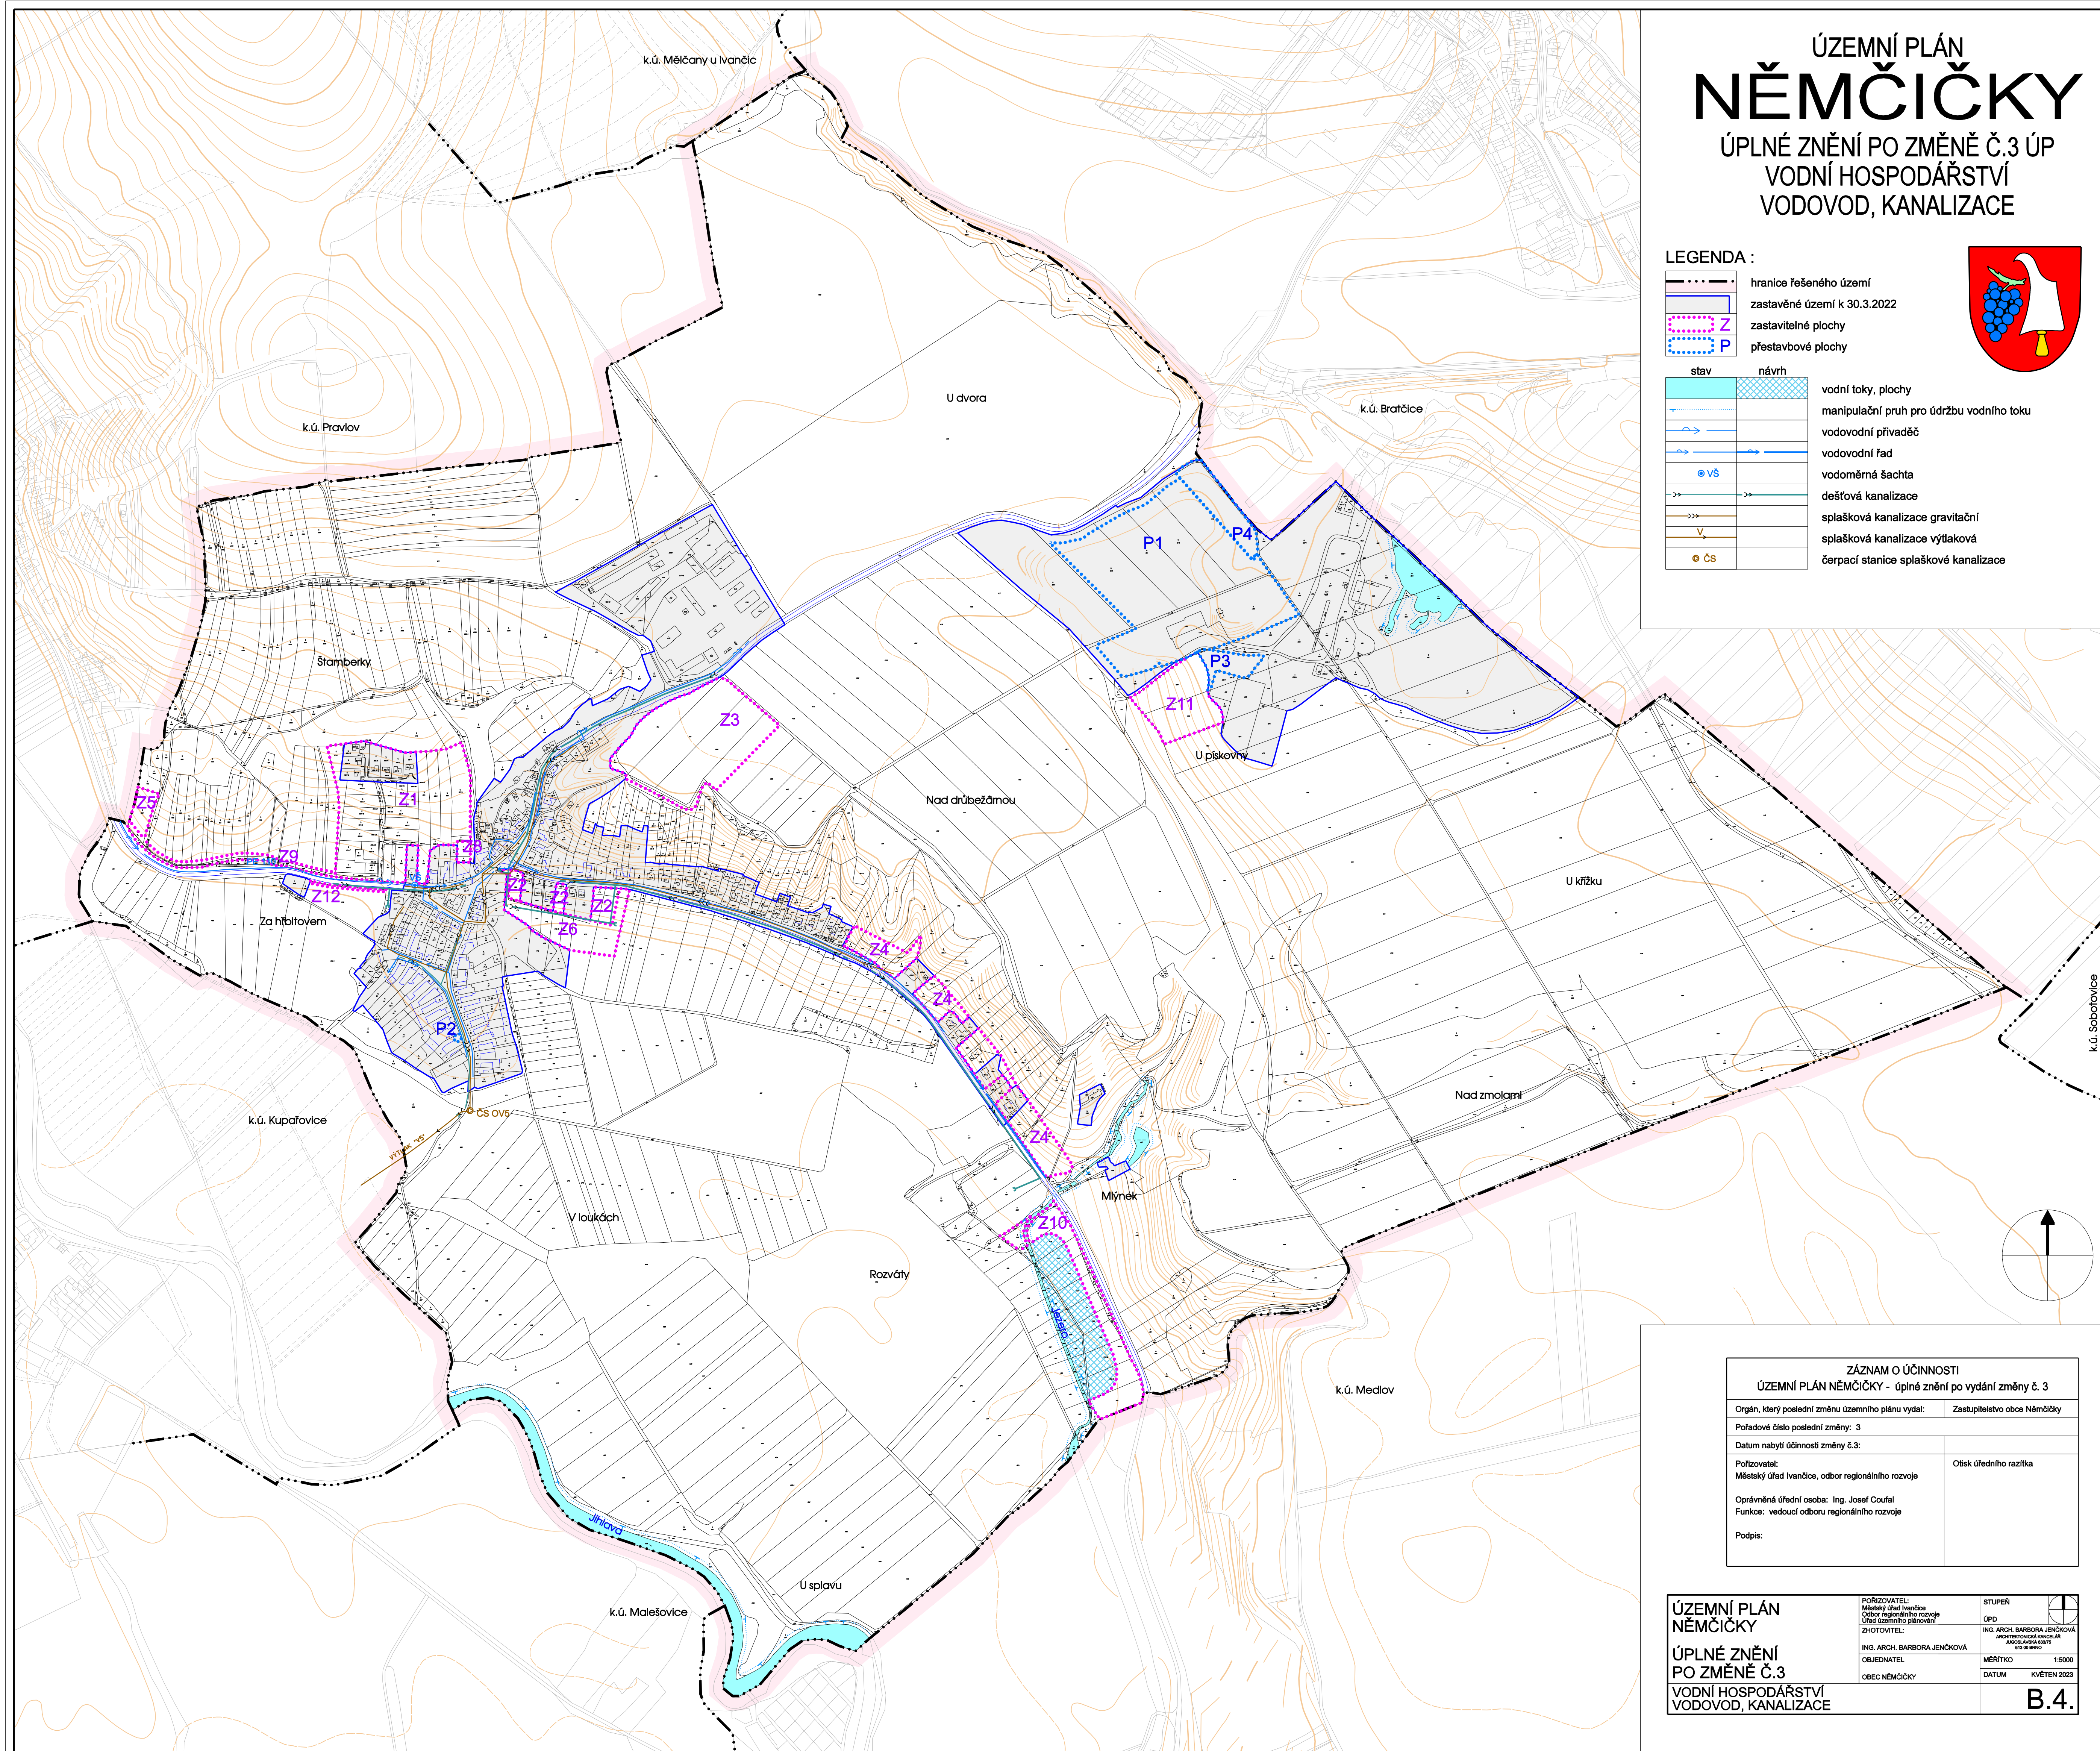

ZÁZNAM O ÚČINNOSTI	
ÚZEMNÍ PLÁN NĚMČICKÝ - úplné znění po vydání změny č. 3	
Organ, který poslední změnu územního plánu vydal:	Zastupitelstvo obce Němčický
Pořadové číslo poslední změny:	3
Datum nabytí účinnosti změny č.3:	
Pořizovatel:	Otsk úředního razítka
Místský úřad Ivančice, odbor regionálního rozvoje	
Oprávněná úřední osoba: Ing. Josef Coufal	
Funkce: vedoucí odboru regionálního rozvoje	
Podpis:	

ÚZEMNÍ PLÁN NĚMČICKÝ ÚPLNÉ ZNĚNÍ PO ZMĚNĚ Č.3 VODNÍ HOSPODÁŘSTVÍ VODOVOD, KANALIZACE	POŘIZOVATEL: Městský úřad Ivančice Odbor regionálního rozvoje Úřad územního plánování	STUPEŇ: ÚP
	ZHOTOVITEL: ING. ARCH. BARBORA JENČOVÁ ARCHITECTONICKÝ ÚSTAV KIVITELSKÝ	ING. ARCH. BARBORA JENČOVÁ ARCHITECTONICKÝ ÚSTAV KIVITELSKÝ
OBEDNATEL: OBEC NĚMČICKÝ	MĚŘITKO: 1:5000	DATUM: KVĚTEN 2023
		B.4.