


LEGENDA :

stav	
	splašková kanalizace gravitační
	splašková kanalizace výtlačková
	čerpací stanice splaškové kanalizace
	dešťová kanalizace
návrh	
	splašková kanalizace výtlačková
návrh změnou rušený	
	splašková kanalizace gravitační a výtlačková vymezená v ÚP

	hranice řešeného území
	hranice zastavěného území k 30.3.2022
	rušená hranice zastavěného území
	plochy přestavby
	plochy přestavby rušené
	plochy zastavitelné
	plochy zastavitelné rušené

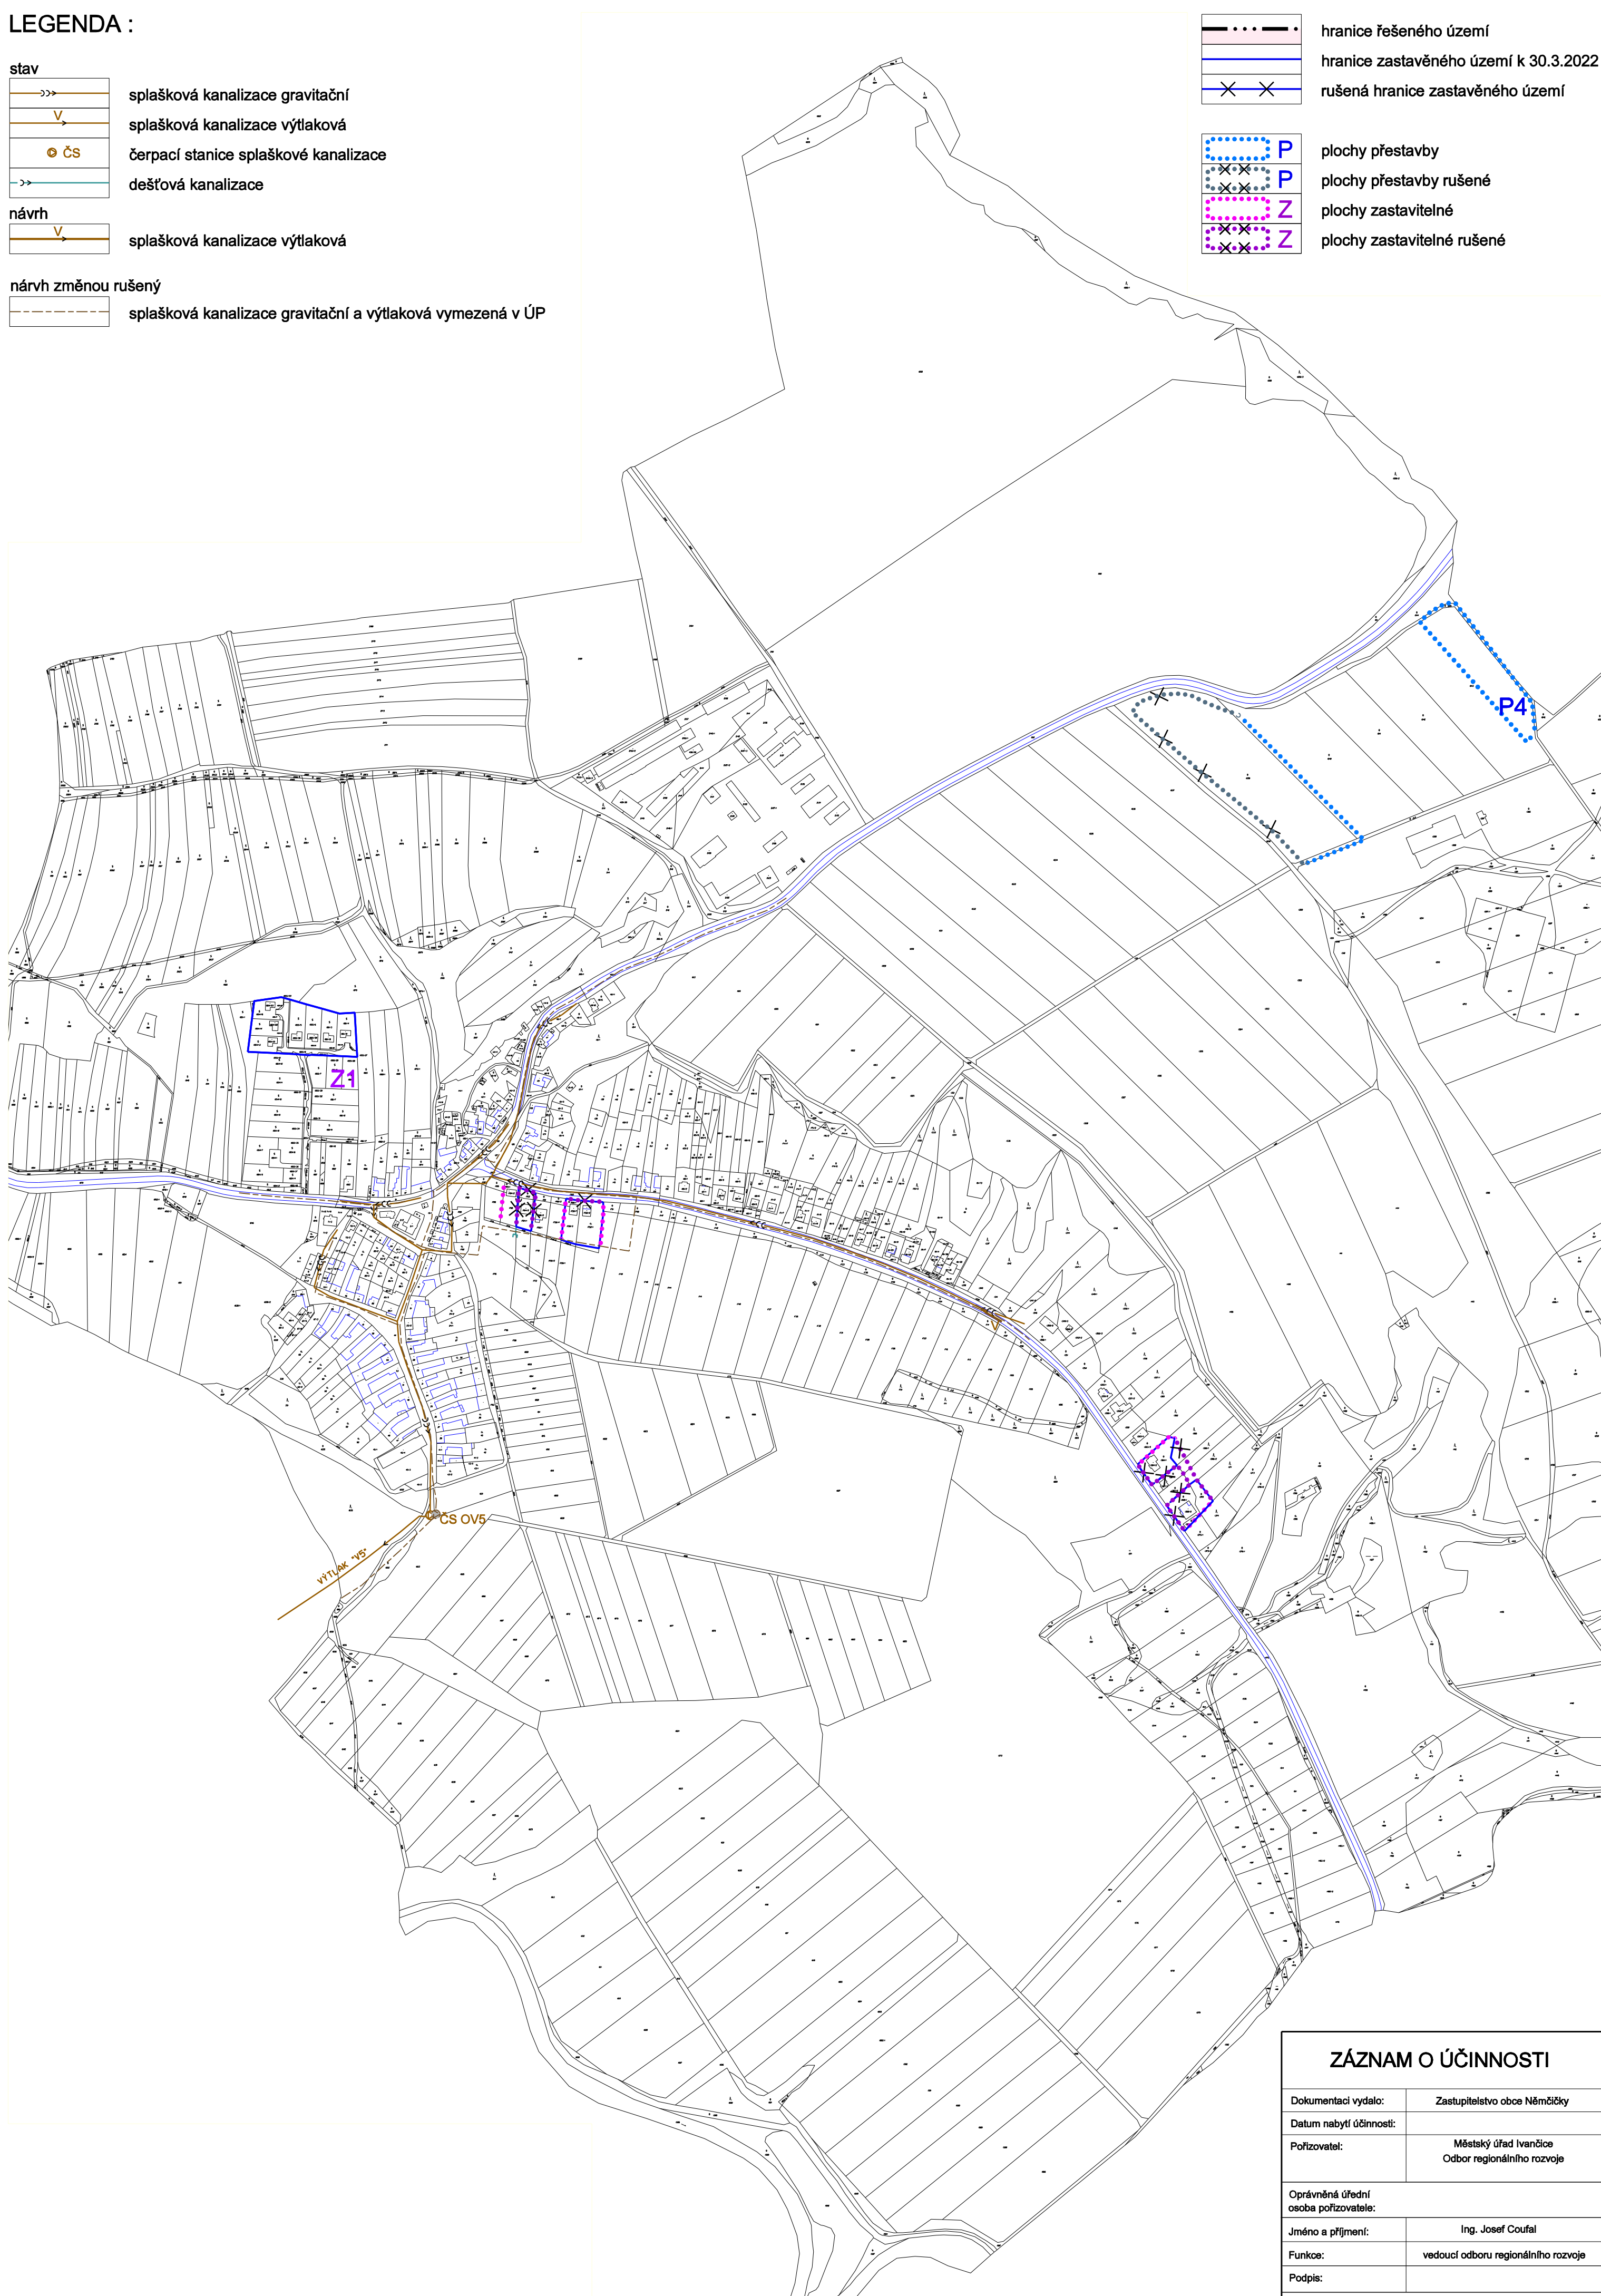

ZMĚNA Č.3 ÚZEMNÍHO PLÁNU NĚMČIČKY	POŘIZOVATEL: Městský úřad Ivančice Odbor regionálního rozvoje Úřad územního plánování	STUPEŇ ÚPD ZMĚNA ÚP	
	ZHOTOVITEL: ING. ARCH. BARBORA JENČKOVÁ	ING. ARCH. BARBORA JENČKOVÁ ARCHITECTONICKÁ KANCELÁŘ JUDOLANOVÁ 17A, BRNO TEL./FAX: 54521018	
	OBJEDNATEL: OBEC NĚMČIČKY	MĚŘÍTKO 1:5000 DATUM BŘEZEN 2023	
	B.4. ZMĚNA Č.3 - VODNÍ HOSPODÁŘSTVÍ, VODOVOD, KANALIZACE		

ZÁZNAM O ÚČINNOSTI	
Dokumentaci vydalo:	Zastupitelstvo obce Němčičky
Datum nabytí účinnosti:	
Pořizovatel:	Městský úřad Ivančice Odbor regionálního rozvoje
Oprávněná úřední osoba pořizovatele:	
Jméno a příjmení:	Ing. Josef Coufal
Funkce:	vedoucí odboru regionálního rozvoje
Podpis:	
Otlak úředního razítka:	