



# ÚZEMNÍ PLÁN NĚMČIČKY DOPRAVNÍ ŘEŠENÍ

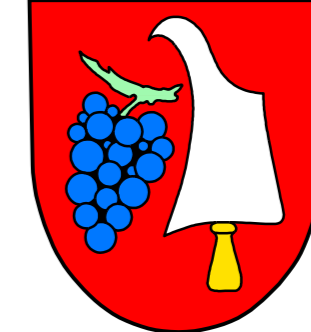

**LEGENDA :**

	hranice řešeného území		
	hranice zastavěného území k 30.7.2009		
	Z zastavitelné plochy		
	P plochy přestavby		
	stav		návrh
	plocha dopravy		silnice III. třídy
	místní komunikace		účelové komunikace
	veřejná prostranství		zastávka autobusu
	docház. vzdálenost 400m na zastávku		cyklistická trasa
	průjezdní úsek obcí		ochanné pásmo silnice
	rozhledový trojúhelník		kategorie silnic
	S7,5/60		funkční skupiny a typy komunikací
	C MO2k 6/6/30		

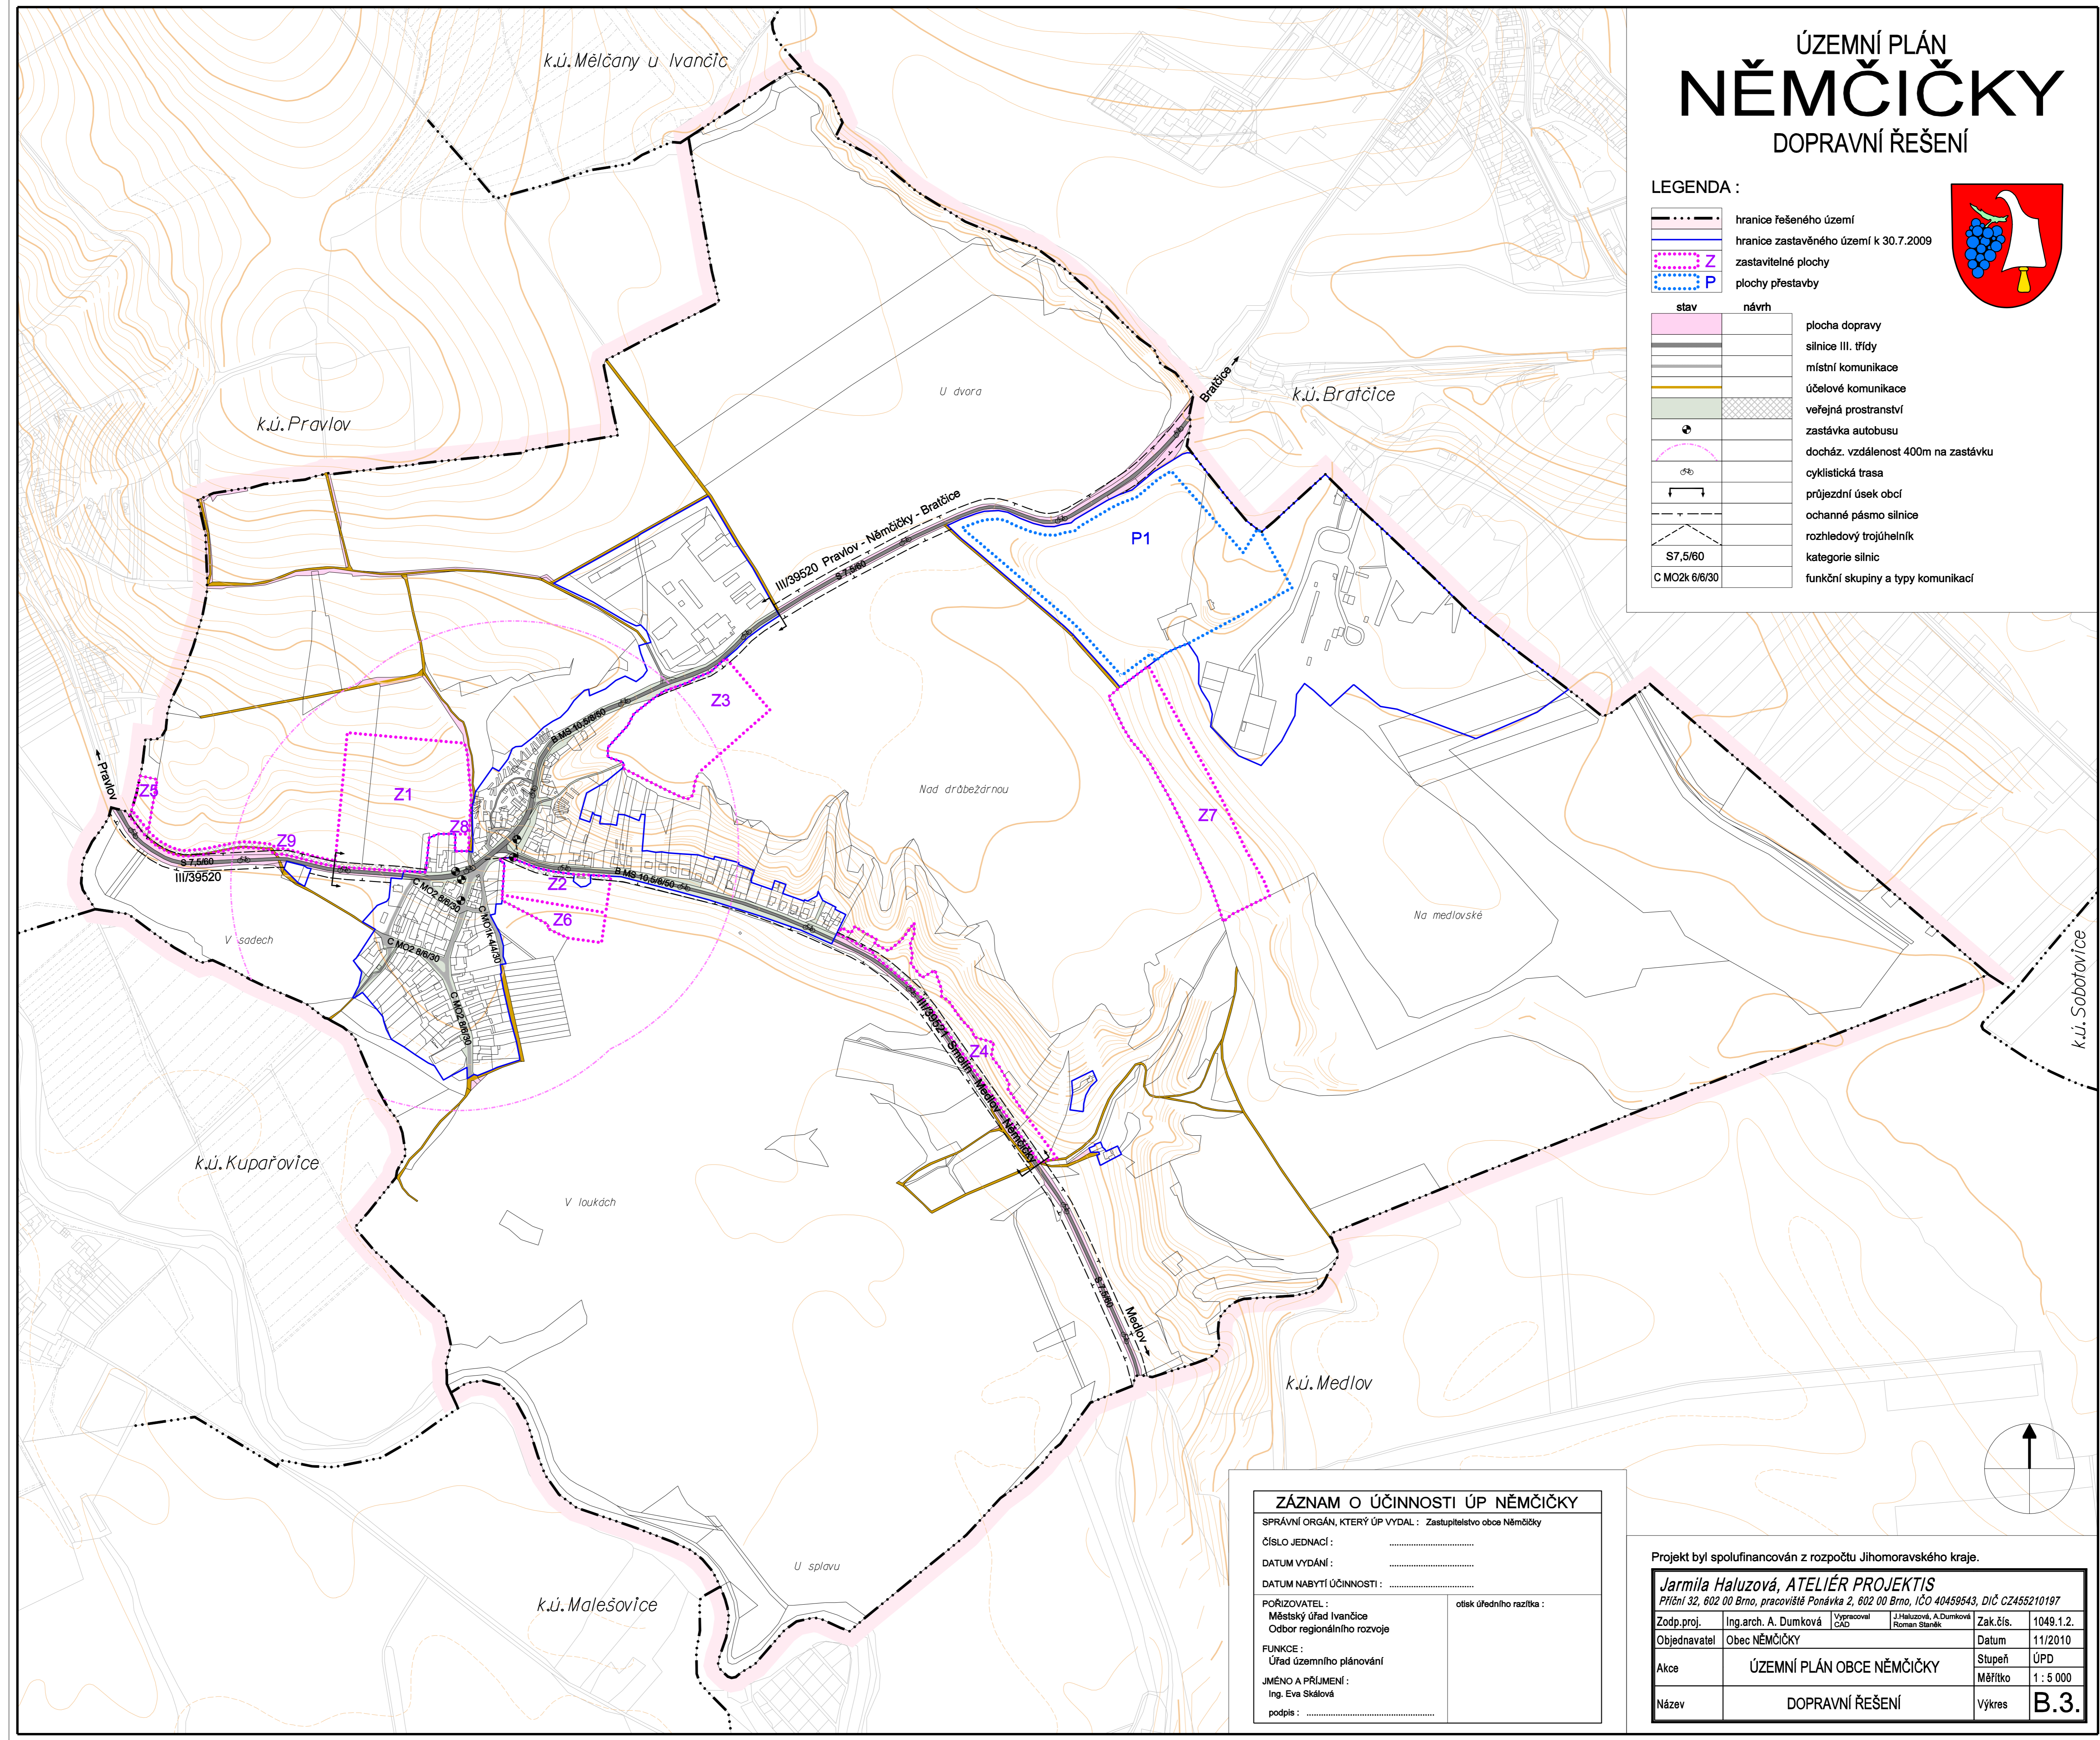

**ZÁZNAM O ÚČINNOSTI ÚP NĚMČIČKY**

SPRÁVNÍ ORGÁN, KTERÝ ÚP VYDAL : Zastupitelstvo obce Němčičky  
 ČÍSLO JEDNACÍ : .....  
 DATUM VYDÁNÍ : .....  
 DATUM NABYTÍ ÚČINNOSTI : .....  
 PORIZOVATEL : Městský úřad Ivančice  
 Období regionálního rozvoje  
 FUNKCE : Úřad územního plánování  
 JMÉNO A PŘÍJMENÍ : Ing. Eva Škálková  
 podpis : .....

Projekt byl spolufinancován z rozpočtu Jihomoravského kraje.

<b>Jarmila Haluzová, ATELIÉR PROJEKTIS</b>			
Příční 32, 602 00 Brno, pracoviště Ponávka 2, 602 00 Brno, IČO 40459543, DIČ CZ455210197			
Zodp.proj.	Ing.arch. A. Dumková	Typové řešení ZAC	Zak.čís. 1049.1.2.
Objednavatel	Obec NĚMČIČKY		Datum 11/2010
Akce	ÚZEMNÍ PLÁN OBCE NĚMČIČKY		Stupeň ÚPD
Název	DOPRAVNÍ ŘEŠENÍ		Měřítko 1 : 5 000
			Výkres <b>B.3.</b>

