



ÚZEMNÍ PLÁN NĚMČIČKY

VODNÍ HOSPODÁŘSTVÍ VODOVOD, KANALIZACE

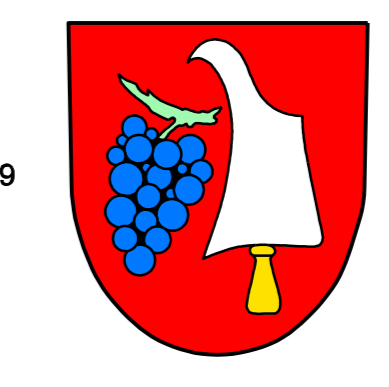

LEGENDA :

	hranice řešeného území
	hranice zastavěného území k 30.7.2009
	Z zastavitelné plochy
	P plochy přestavby
	slav vodní toky, plochy
	návrh vodní toky, plochy
	manipulační pruh pro údržbu vodního toku
	vodovodní přivaděč
	vodovodní řád
	vš vodoměrná šachta
	dešťová kanalizace
	splašková kanalizace gravitační
	splašková kanalizace výtaková
	čerpací stanice splaškové kanalizace
	kanalizační sběrač mimo řešené území
	čs čistírna odpadních vod mimo řešené území

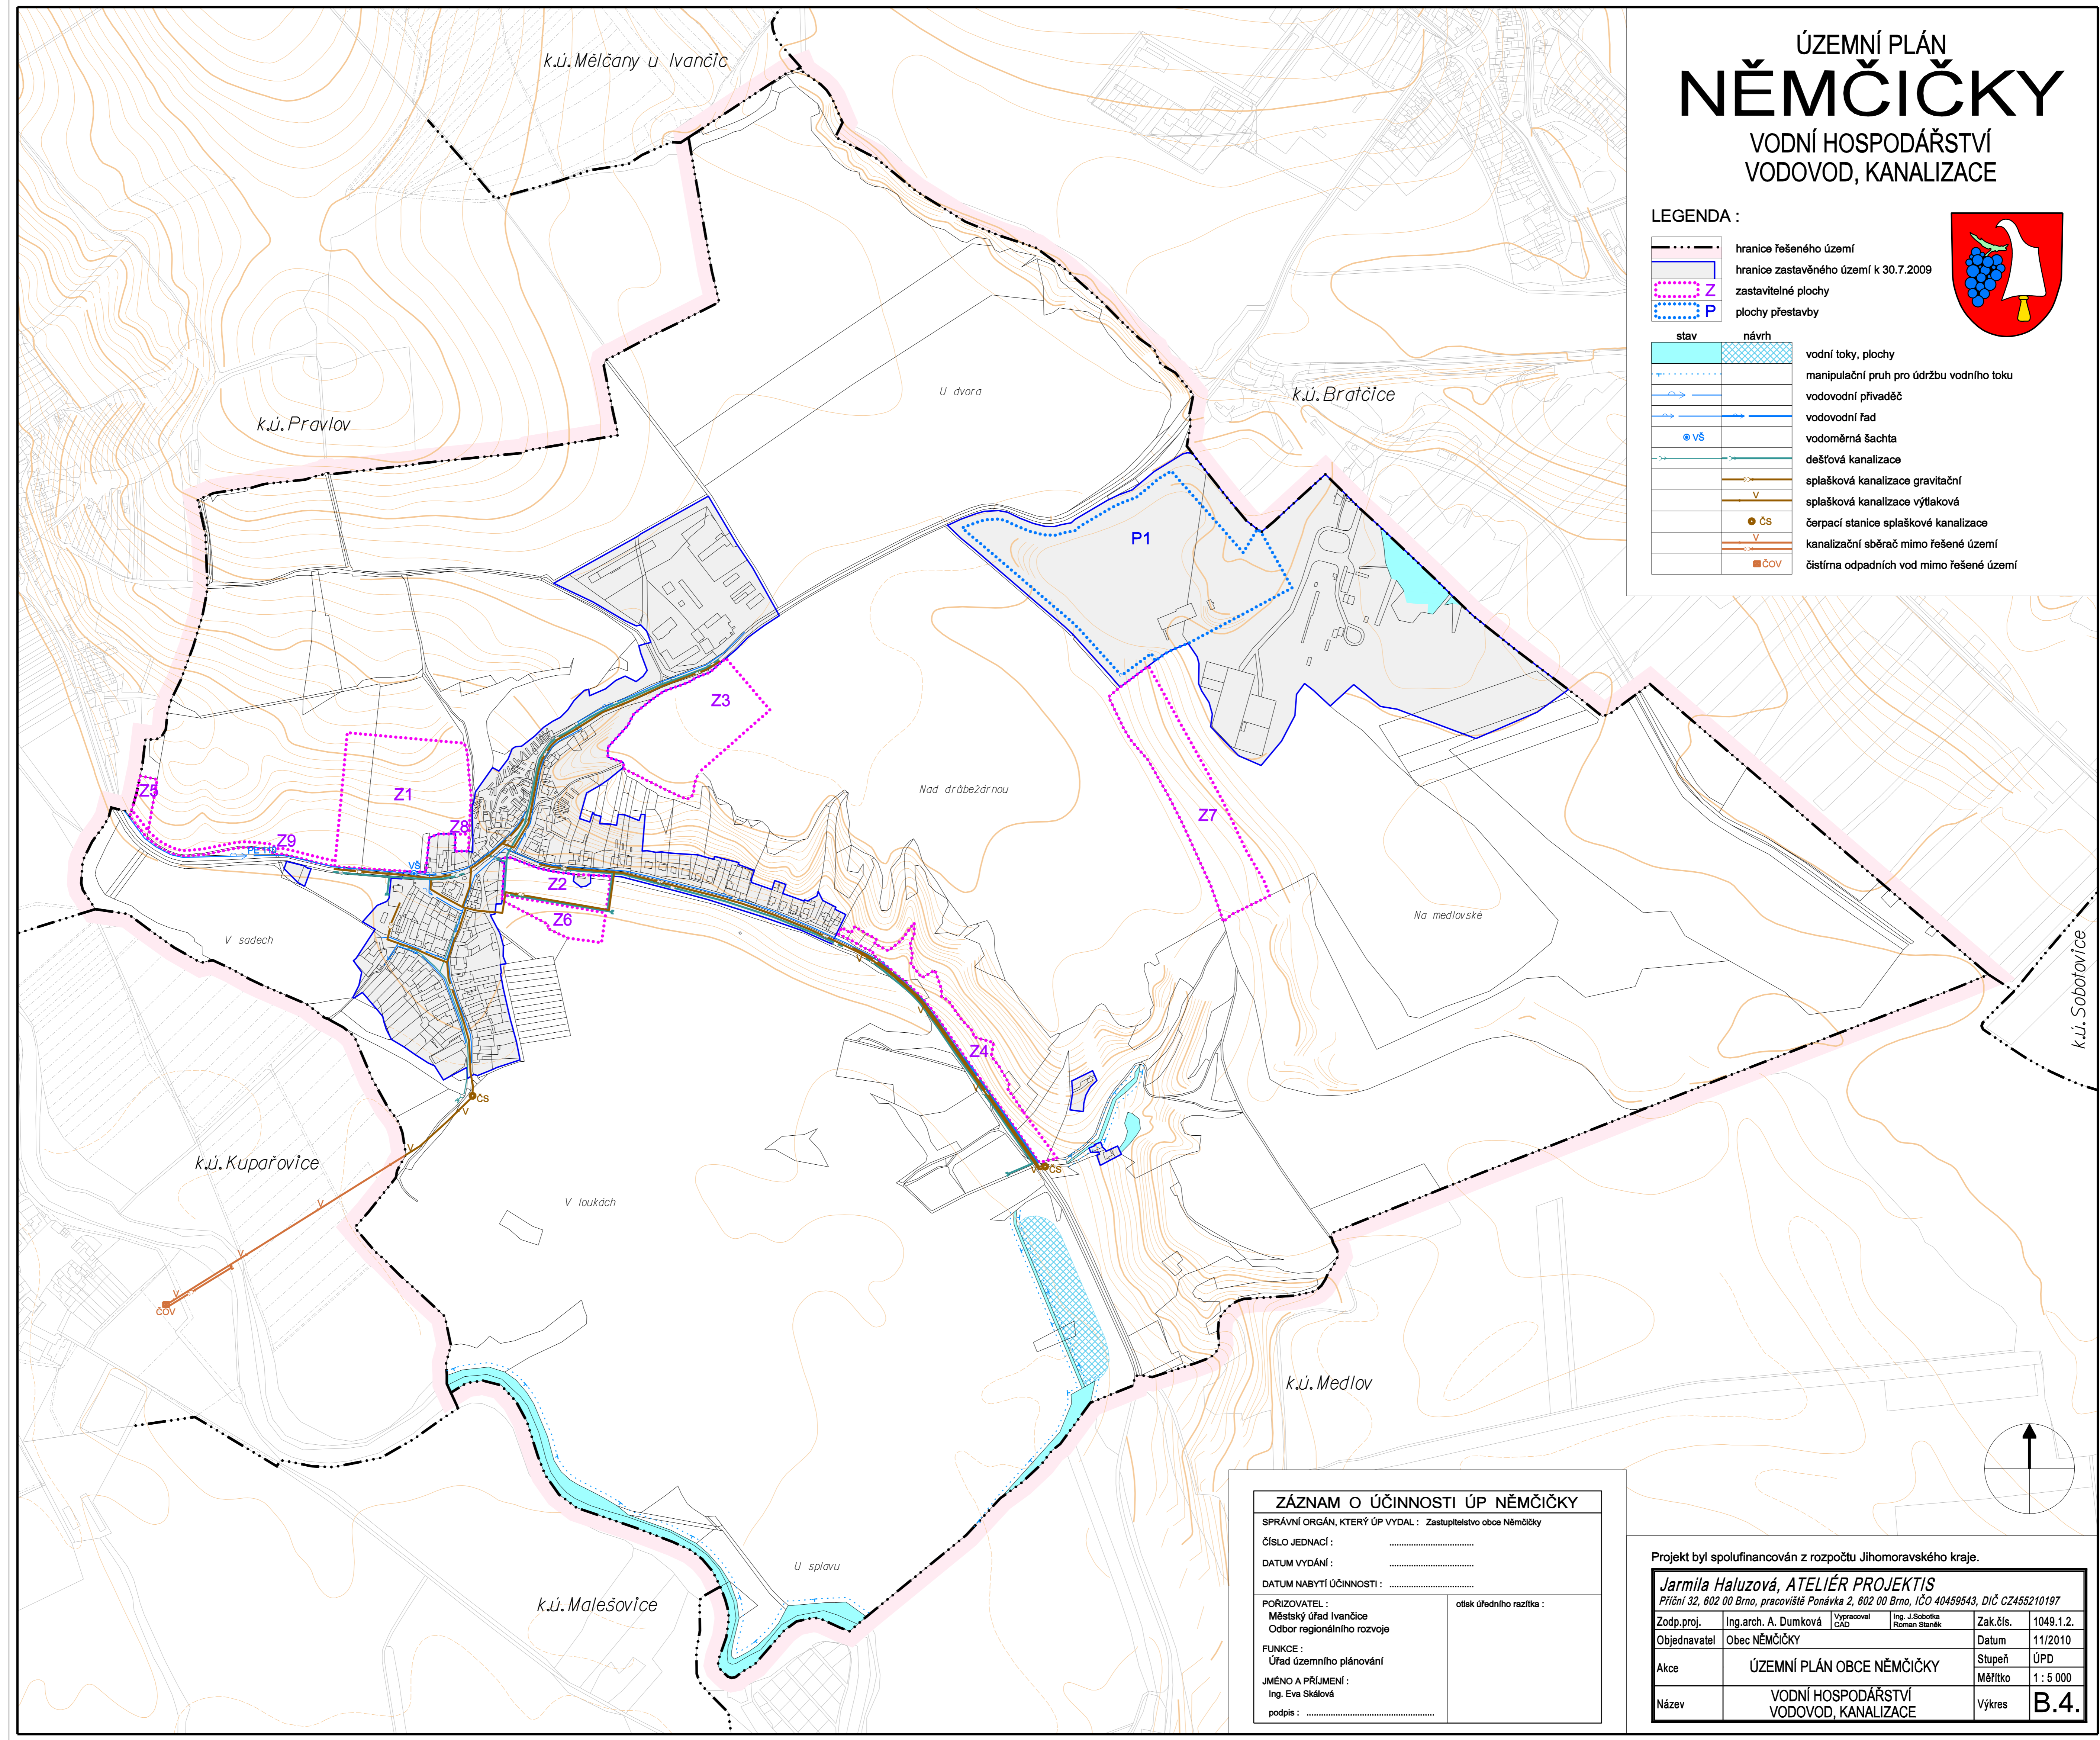

ZÁZNAM O ÚČINNOSTI ÚP NĚMČIČKY	
SPRÁVNÍ ORGÁN, KTERÝ ÚP VYDAL : Zastupitelstvo obce Němčičky	
ČÍSLO JEDNACÍ :
DATUM VYDÁNÍ :
DATUM NABÝTÍ ÚČINNOSTI :
PORIZOVATEL :	otisk úředního razítka :
Městský úřad Ivančice Oddělení regionálního rozvoje	
FUNKCE :	
Úřad územního plánování	
JMÉNO A PŘÍJMENÍ :	
Ing. Eva Škálková	
podpis :	

Projekt byl spolufinancován z rozpočtu Jihomoravského kraje.

Jarmila Haluzová, ATELIÉR PROJEKTIS			
Příční 32, 602 00 Brno, pracoviště Ponávka 2, 602 00 Brno, IČO 40459543, DIČ CZ455210197			
Zodp.proj.	Ing.arch. A. Dumková	Ing. J. Šebecová Ředitelka úřadu	Zak.čís. 1049.1.2
Objednavatel	Obec NĚMČIČKY		Datum 11/2010
Akce	ÚZEMNÍ PLÁN OBCE NĚMČIČKY		Stupeň ÚPD
Název	VODNÍ HOSPODÁŘSTVÍ VODOVOD, KANALIZACE		Měřítko 1 : 5 000
			Výkres B.4.

