


ODŮVODNĚNÍ ÚZEMNÍHO PLÁNU NĚMČICKY

VÝKRES PŘEDPOKLÁDANÝCH ZÁBORŮ PŮDNÍHO FONDU

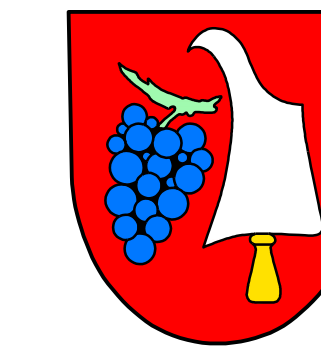


LEGENDA :

- hranice řešeného území
- zastavěné území
- Z zastavitelné plochy
- P plochy přestavby
- I. II. etapizace výstavby
- Hu návrh vodní plochy

INFORMATIVNÍ ÚDAJE

- hranice BPEJ
- 3.08.50 kód BPEJ - bonitované půdně ekologické jednotky
- plochy lesní
- vodní plochy a toky

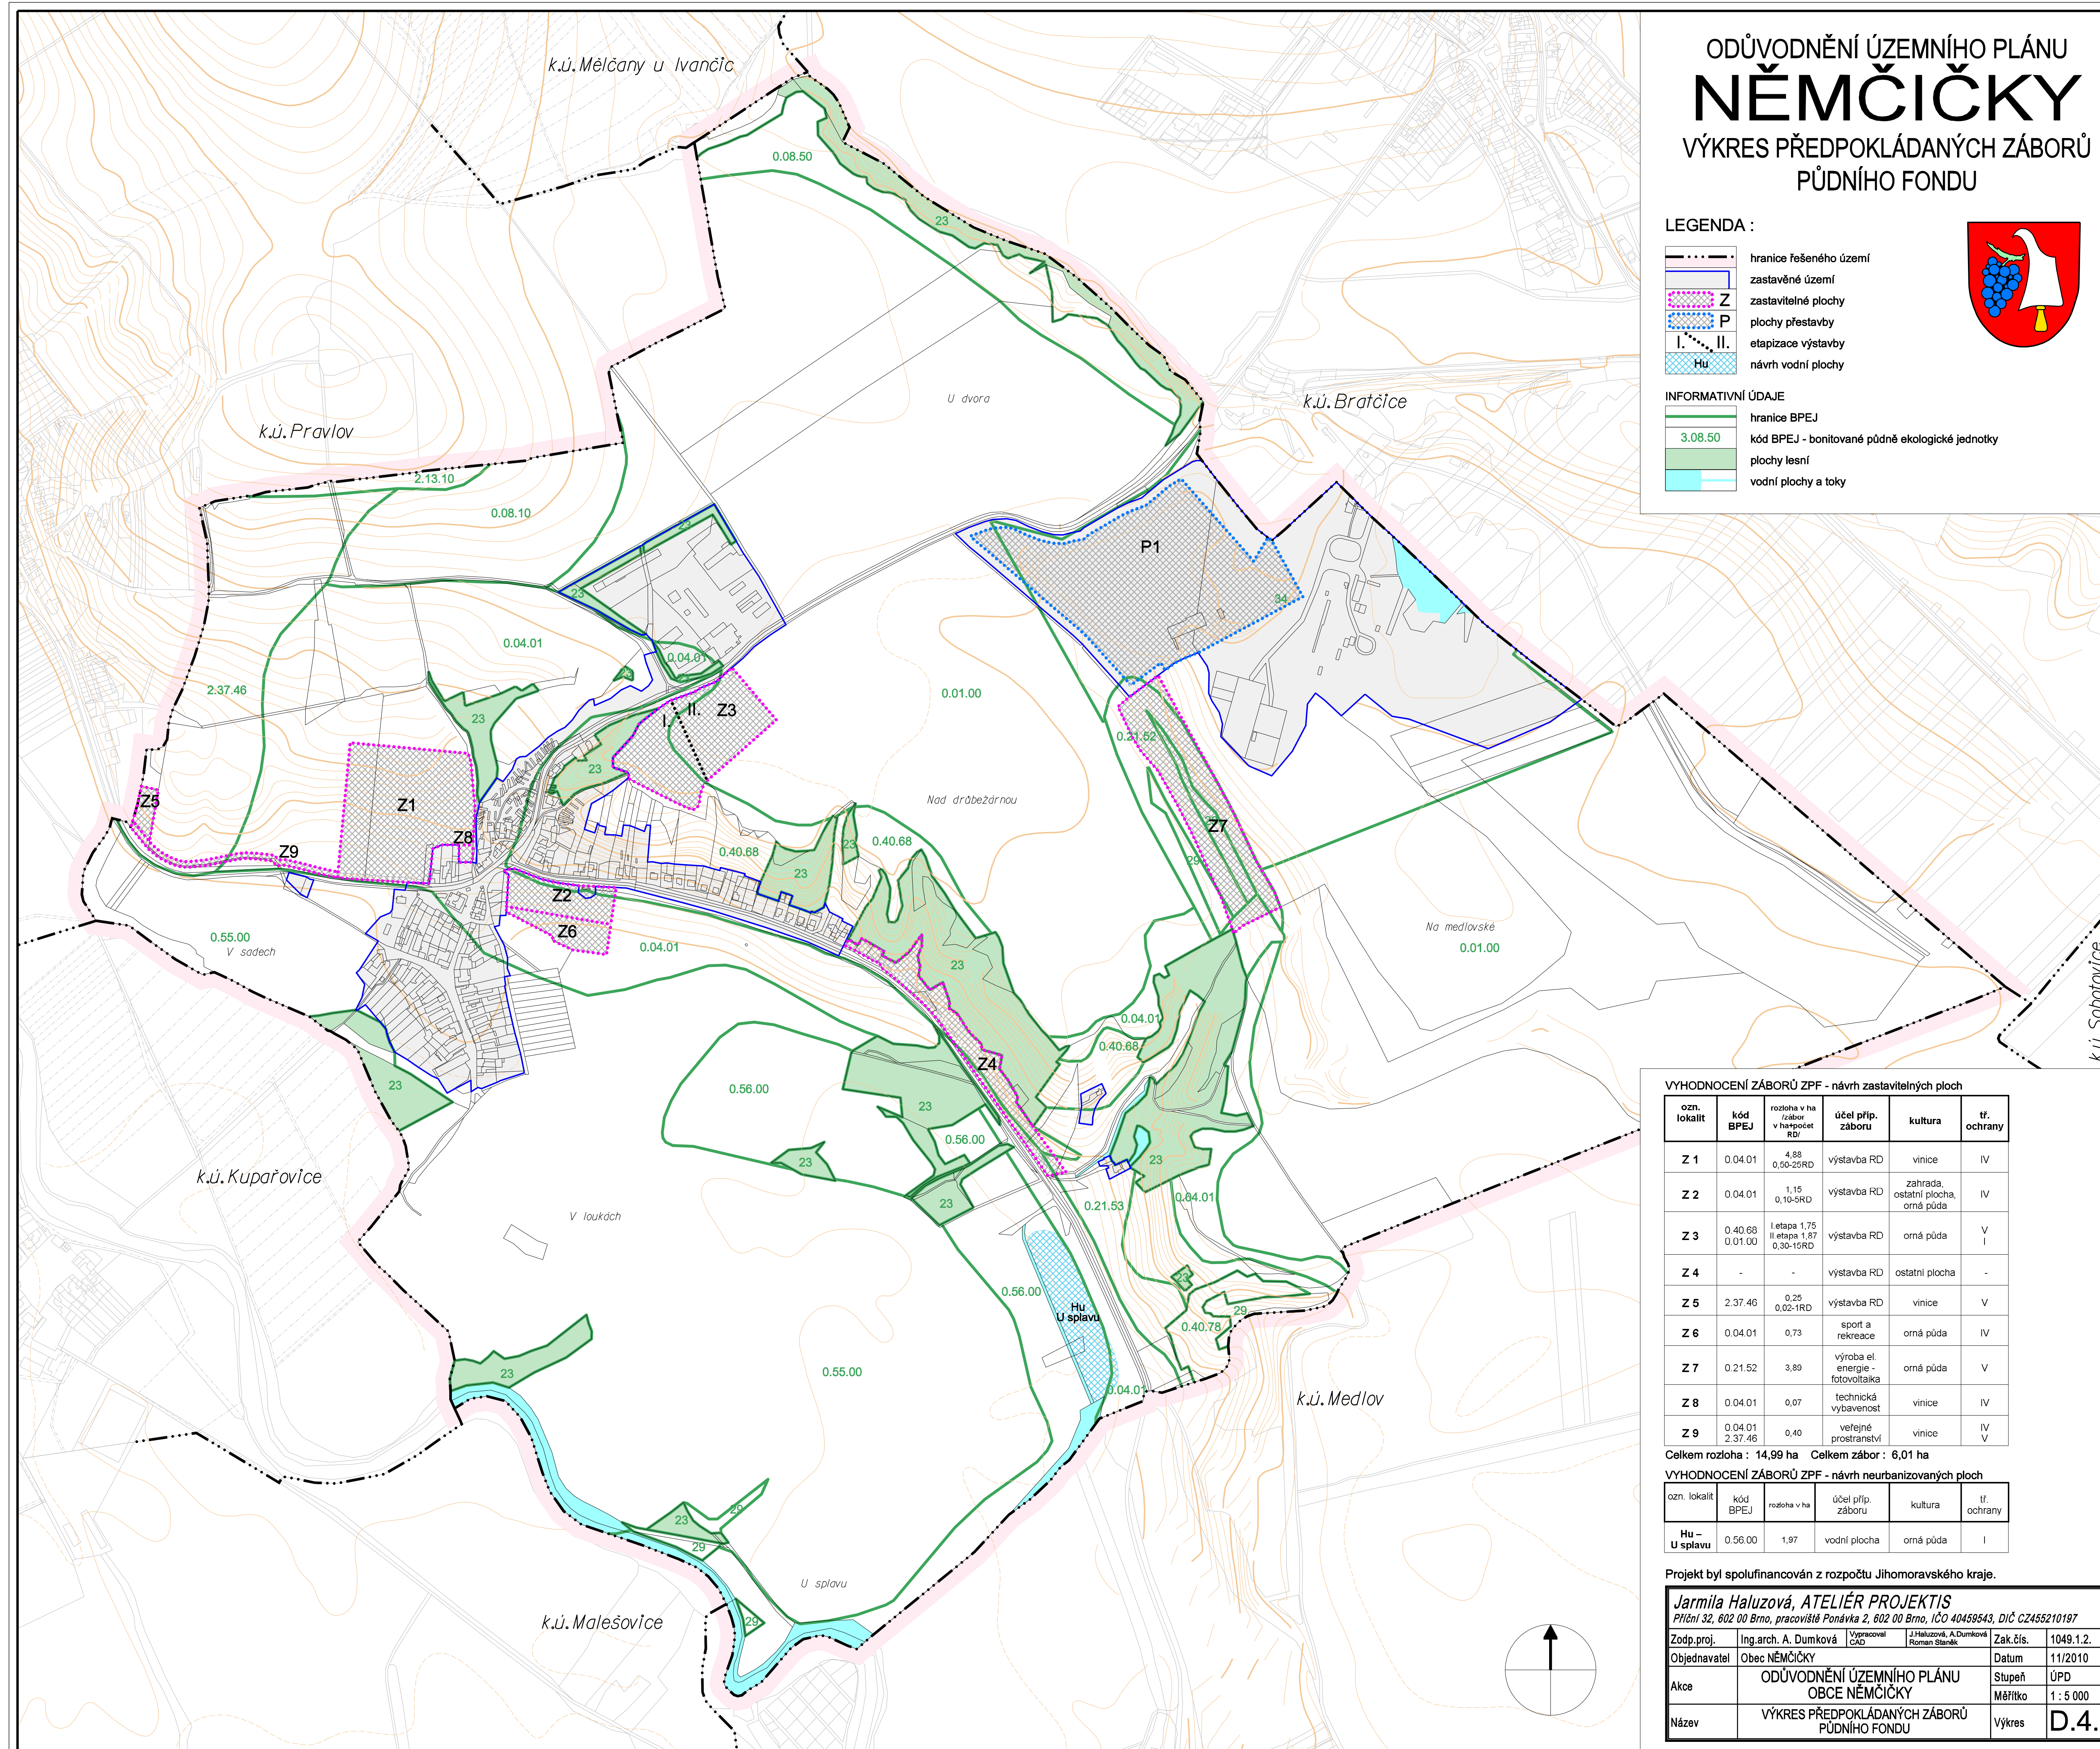

VYHODNOCENÍ ZÁBORŮ ZPF - návrh zastavitelných ploch

ozn. lokalit	kód BPEJ	rozloha v ha zábor v ha/počet RD	účel příp. záboru	kultura	tř. ochrany
Z 1	0.04.01	4,88 0,60-26RD	výstavba RD	vinice	IV
Z 2	0.04.01	1,15 0,10-9RD	výstavba RD	zahradní plocha, orná půda	IV
Z 3	0.40.68 0.01.00	I etapa 1,75 II etapa 1,87 0,30-15RD	výstavba RD	orná půda	V I
Z 4	-	-	výstavba RD	ostatní plocha	-
Z 5	2.37.46	0,25 0,02-1RD	výstavba RD	vinice	V
Z 6	0.04.01	0,73	sport a rekreace	orná půda	IV
Z 7	0.21.52	3,89	výroba el. energie - fotovoltaika	orná půda	V
Z 8	0.04.01	0,07	technická vybavenost	vinice	IV
Z 9	0.04.01 2.37.46	0,40	veřejné prostranství	vinice	IV V

Celkem rozloha : 14,99 ha Celkem zábor : 6,01 ha

VYHODNOCENÍ ZÁBORŮ ZPF - návrh neurbanizovaných ploch

ozn. lokalit	kód BPEJ	rozloha v ha	účel příp. záboru	kultura	tř. ochrany
Hu - U splavu	0.56.00	1,97	vodní plocha	orná půda	I

Projekt byl spolufinancován z rozpočtu Jihomoravského kraje.

Jarmila Haluzová, ATELIÉR PROJEKTIS					
Příční 32, 602 00 Brno, pracoviště Ponávka 2, 602 00 Brno, IČO 40459543, DIČ CZ455210197					
Zodp.proj.	Ing.arch. A. Dumková	projekční zástupce	J. Haluzová, A. Dumková, Roman Štokr	Zak.čís.	1049.1.2.
Objednavatel	Obec NĚMČICKÝ			Datum	11/2010
Akce	ODŮVODNĚNÍ ÚZEMNÍHO PLÁNU OBCE NĚMČICKÝ			Stupeň	ÚPD
Název	VÝKRES PŘEDPOKLÁDANÝCH ZÁBORŮ PŮDNÍHO FONDU			Měřítko	1 : 5 000
				Výkres	D.4.