
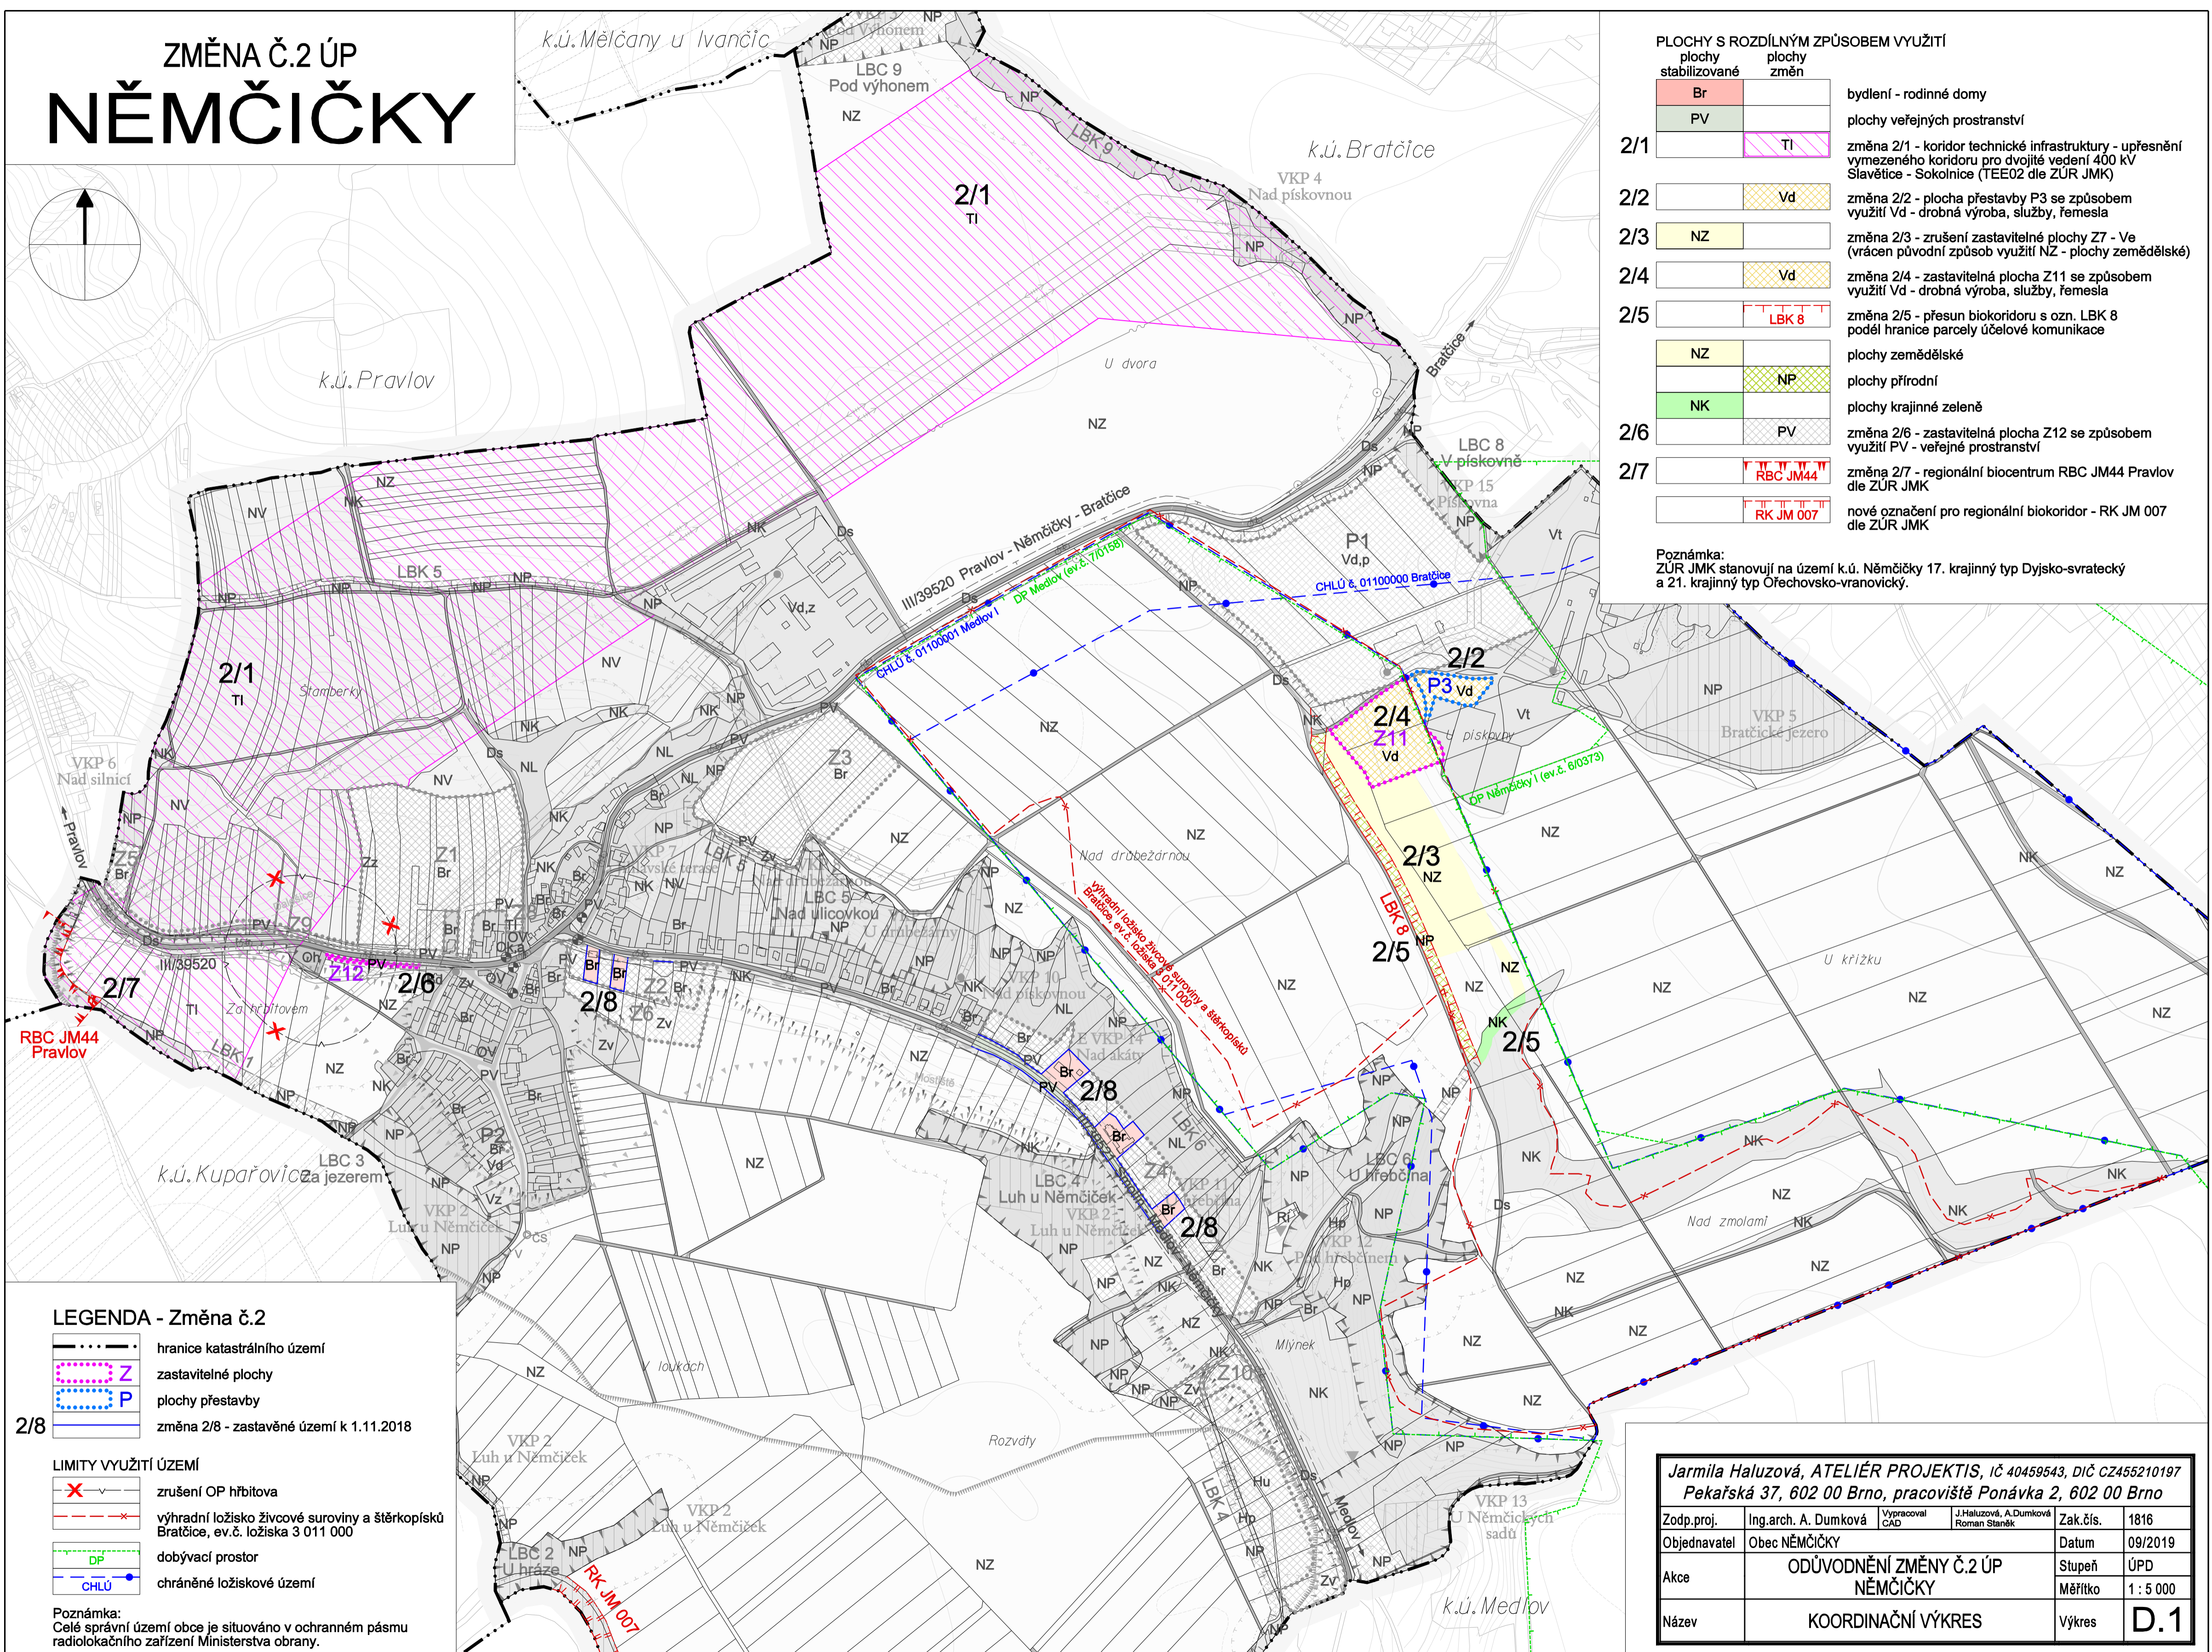


# ZMĚNA Č.2 ÚP NĚMČIČKY

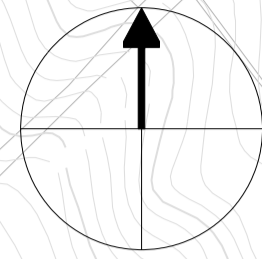

**PLOCHY S ROZDÍLNÝM ZPŮSOBEM VYUŽITÍ**

plochy stabilizované	plochy změn	
Br	TI	bydlení - rodinné domy
PV		plochy veřejných prostranství
2/1	TI	změna 2/1 - koridor technické infrastruktury - upřesnění vymezeného koridoru pro dvojitě vedení 400 kV Slavětice - Sokolnice (TEE02 dle ZÚR JMK)
2/2	Vd	změna 2/2 - plocha přestavby P3 se způsobem využití Vd - drobná výroba, služby, řemesla
2/3	NZ	změna 2/3 - zrušení zastavitelné plochy Z7 - Ve (vrácen původní způsob využití NZ - plochy zemědělské)
2/4	Vd	změna 2/4 - zastavitelná plocha Z11 se způsobem využití Vd - drobná výroba, služby, řemesla
2/5	LBK 8	změna 2/5 - přesun biokoridoru s ozn. LBK 8 podél hranice parcely účelové komunikace
NZ		plochy zemědělské
NK	NP	plochy přírodní
2/6	PV	změna 2/6 - zastavitelná plocha Z12 se způsobem využití PV - veřejné prostranství
2/7	RBC JM44	změna 2/7 - regionální biocentrum RBC JM44 Pravlov dle ZÚR JMK
	RK JM 007	nové označení pro regionální biokoridor - RK JM 007 dle ZÚR JMK

Poznámka:  
ZÚR JMK stanovují na území k.ú. Němčičky 17. krajinný typ Dyjsko-svratecký a 21. krajinný typ Ořechovsko-vranovický.

## LEGENDA - Změna č.2

- hranice katastrálního území
  - zastavitelné plochy
  - plochy přestavby
  - změna 2/8 - zastavěné území k 1.11.2018
- LIMITY VYUŽITÍ ÚZEMÍ**
- zrušení OP hřbitova
  - výhradní ložisko živcové suroviny a štěrkopísku Bratčice, ev.č. ložiska 3 011 000
  - dobývací prostor
  - chráněné ložiskové území

Poznámka:  
Celé správní území obce je situováno v ochranném pásmu radiolokačního zařízení Ministerstva obrany.

Jarmila Haluzová, ATELIÉR PROJEKTIS, IČ 40459543, DIČ CZ455210197			
Pekařská 37, 602 00 Brno, pracoviště Ponávka 2, 602 00 Brno			
Zodp.proj.	Ing.arch. A. Dumková	Vypracoval CAD	J.Haluzová, A.Dumková Roman Staněk
Objednavatel	Obec NĚMČIČKY	Datum	09/2019
Akce	ODŮVODNĚNÍ ZMĚNY Č.2 ÚP NĚMČIČKY	Stupeň	ÚPD
Název	KOORDINAČNÍ VÝKRES	Měřítko	1 : 5 000
		Výkres	D.1