
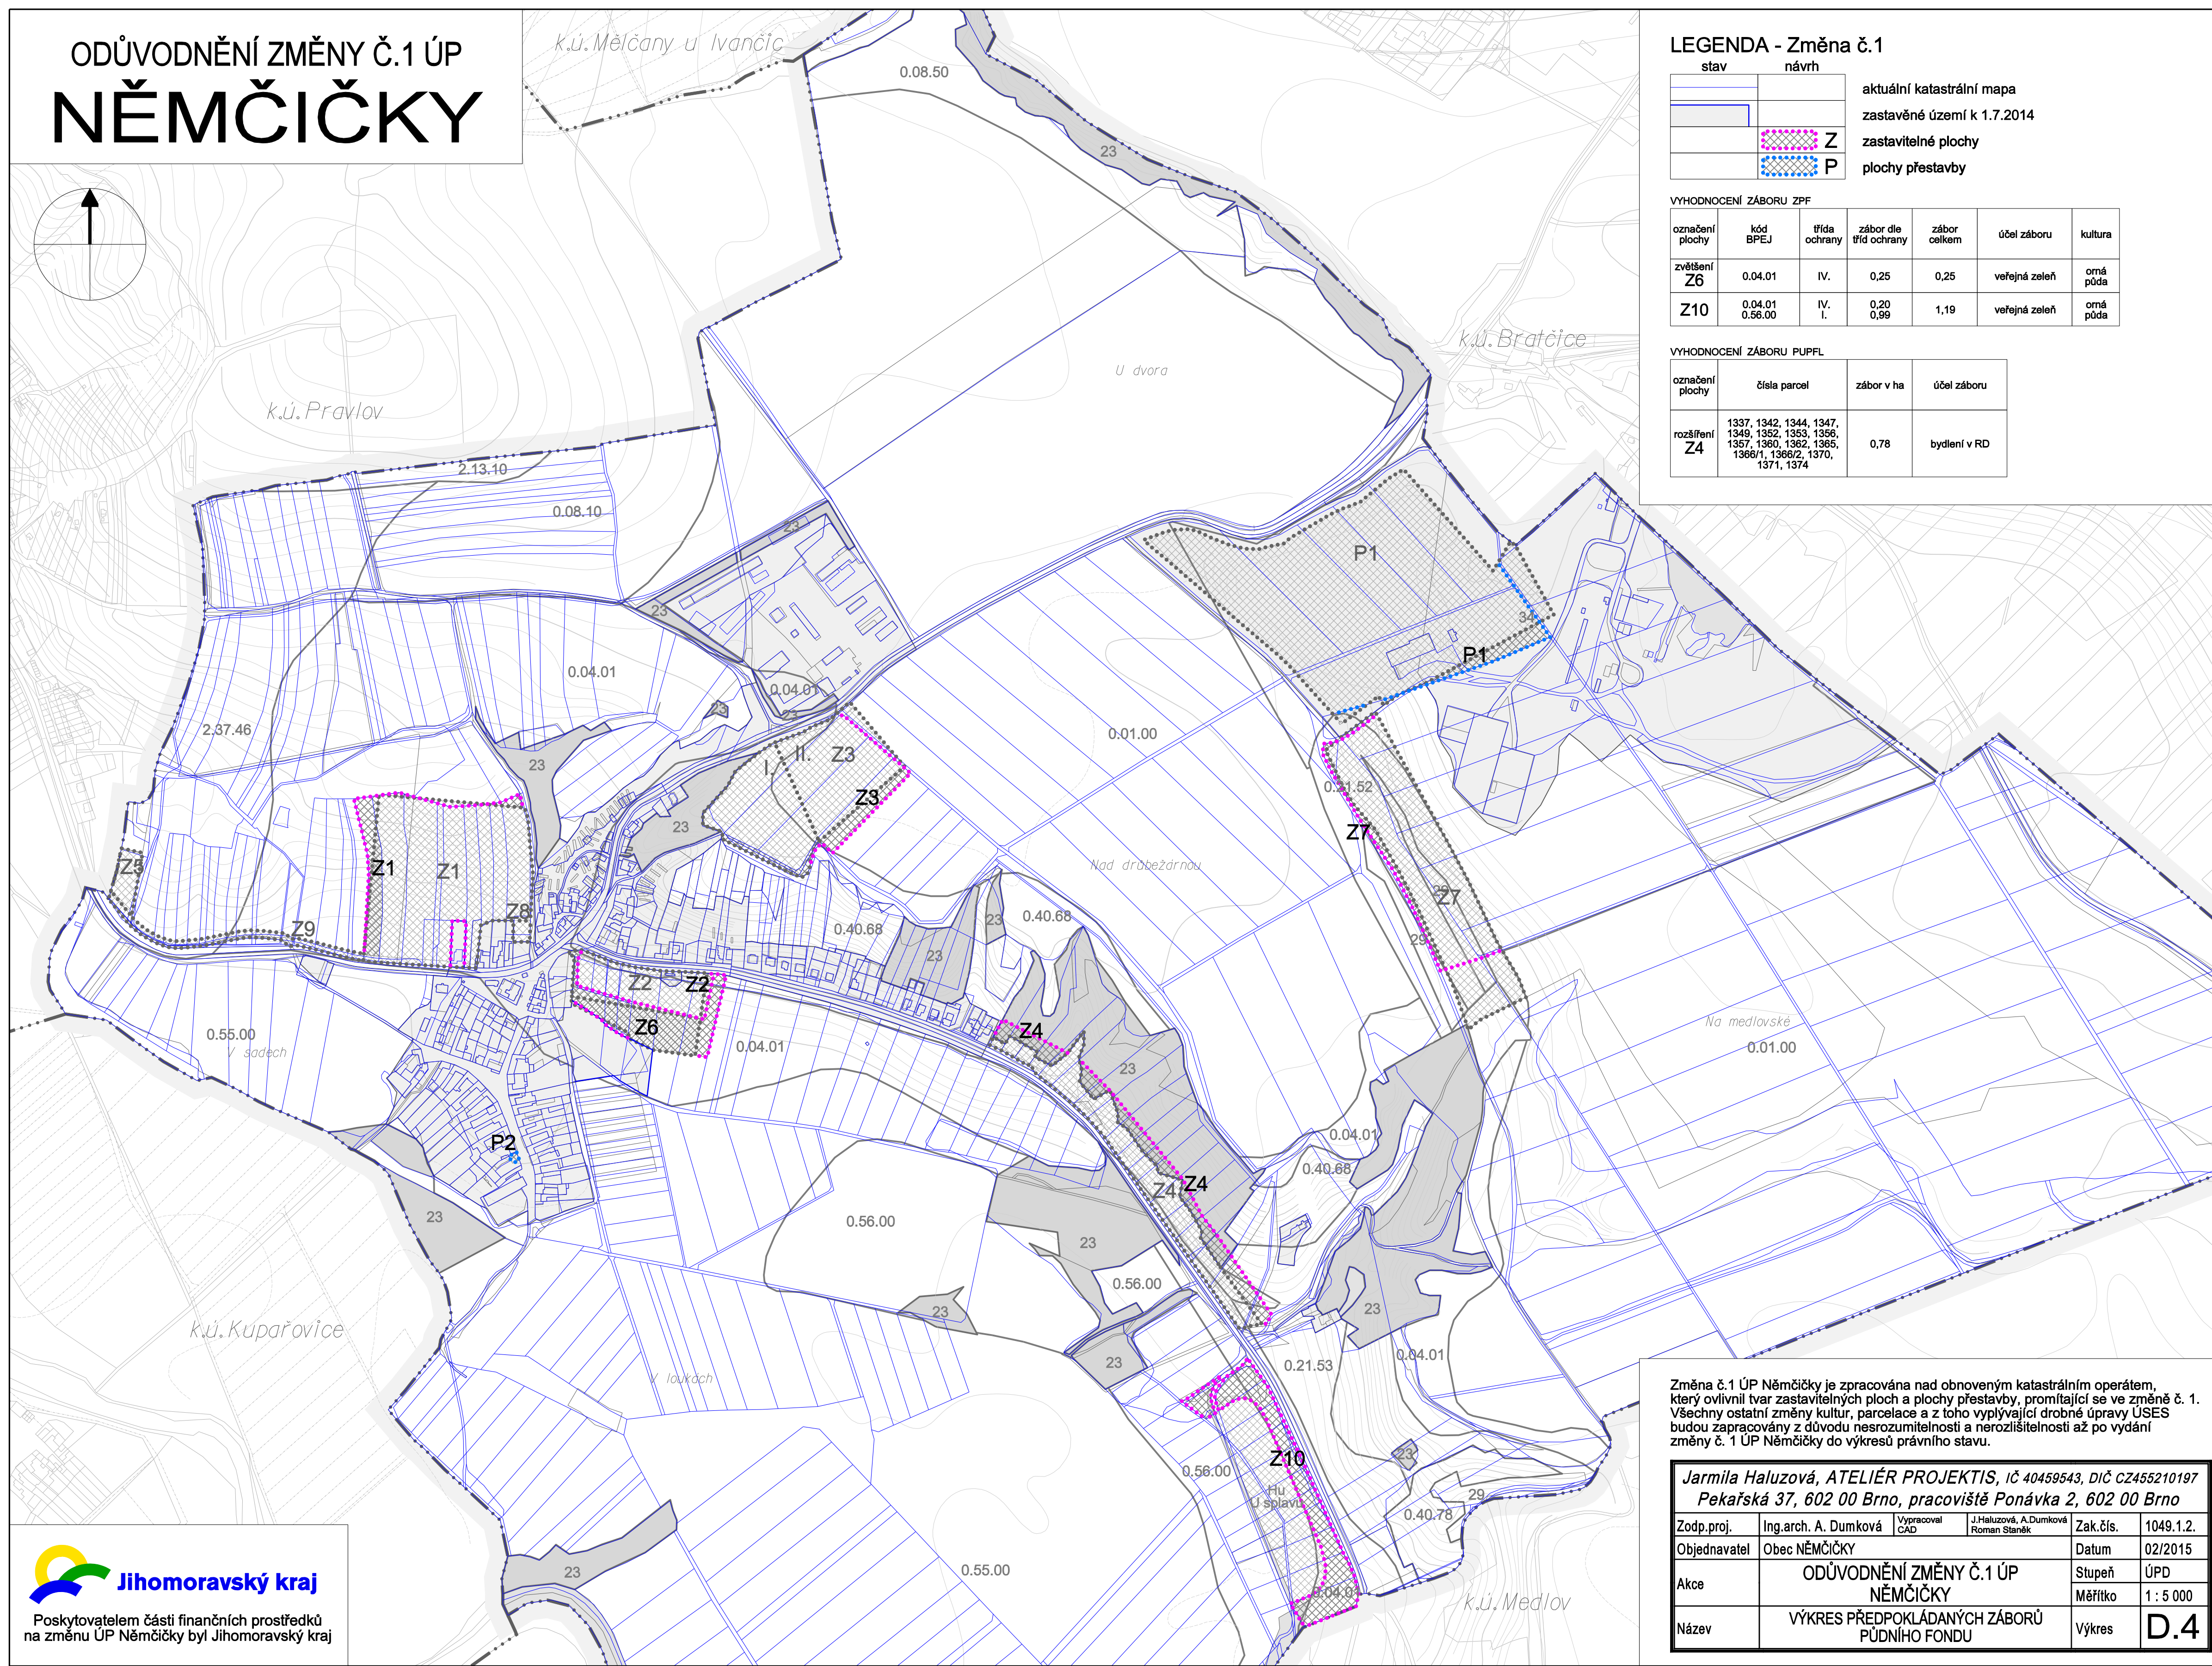


ODŮVODNĚNÍ ZMĚNY Č.1 ÚP NĚMČIČKY

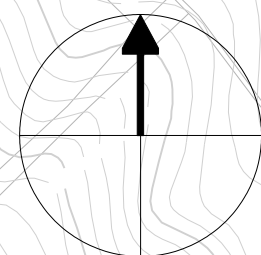

LEGENDA - Změna č.1

stav	návrh	
		aktuální katastrální mapa
		zastavěné území k 1.7.2014
		Z zastavitelné plochy
		P plochy přestavby

VYHODNOCENÍ ZÁBORU ZPF

označení plochy	kód BPEJ	třída ochrany	zábor dle tříd ochrany	zábor celkem	účel záboru	kultura
zvětšení Z6	0.04.01	IV.	0,25	0,25	veřejná zeleň	omá půda
Z10	0.04.01 0.56.00	IV. I.	0,20 0,99	1,19	veřejná zeleň	omá půda

VYHODNOCENÍ ZÁBORU PUPFL

označení plochy	čísla parcel	zábor v ha	účel záboru
rozšíření Z4	1337, 1342, 1344, 1347, 1349, 1352, 1353, 1356, 1357, 1360, 1362, 1365, 1366/1, 1368/2, 1370, 1371, 1374	0,78	bydlení v RD

Změna č.1 ÚP Němčičky je zpracována nad obnoveným katastrálním operátem, který ovlivnil tvar zastavitelných ploch a plochy přestavby, promítající se ve změně č. 1. Všechny ostatní změny kultur, parcelace a z toho vyplývající drobné úpravy ÚSES budou zapracovány z důvodu nesrozumitelnosti a nerozlišitelnosti až po vydání změny č. 1 ÚP Němčičky do výkresů právního stavu.

Jarmila Haluzová, ATELIÉR PROJEKTIS, IČ 40459543, DIČ CZ455210197					
Pekařská 37, 602 00 Brno, pracoviště Ponávka 2, 602 00 Brno					
Zodp.proj.	Ing.arch. A. Dumková	Vypracoval CAD	J.Haluzová, A.Dumková Roman Staněk	Zak.čís.	1049.1.2.
Objednavatel	Obec NĚMČIČKY			Datum	02/2015
Akce	ODŮVODNĚNÍ ZMĚNY Č.1 ÚP NĚMČIČKY			Stupeň	ÚPD
Název	VÝKRES PŘEDPOKLÁDANÝCH ZÁBORŮ PŮDNIHO FONDU			Měřítko	1 : 5 000
				Výkres	D.4